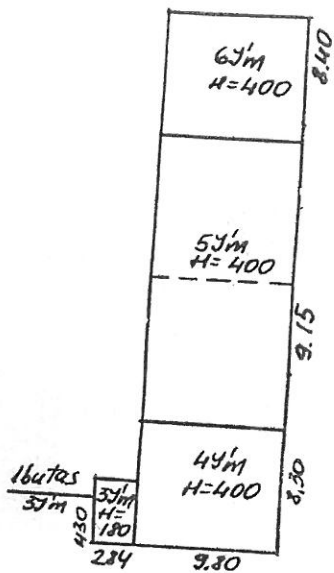



GİRİŞİ AP. ENTRUKU RM.

CHURCH

CHURCH

CHURCH

O. N. MOČIANKINOS
PATALPOS

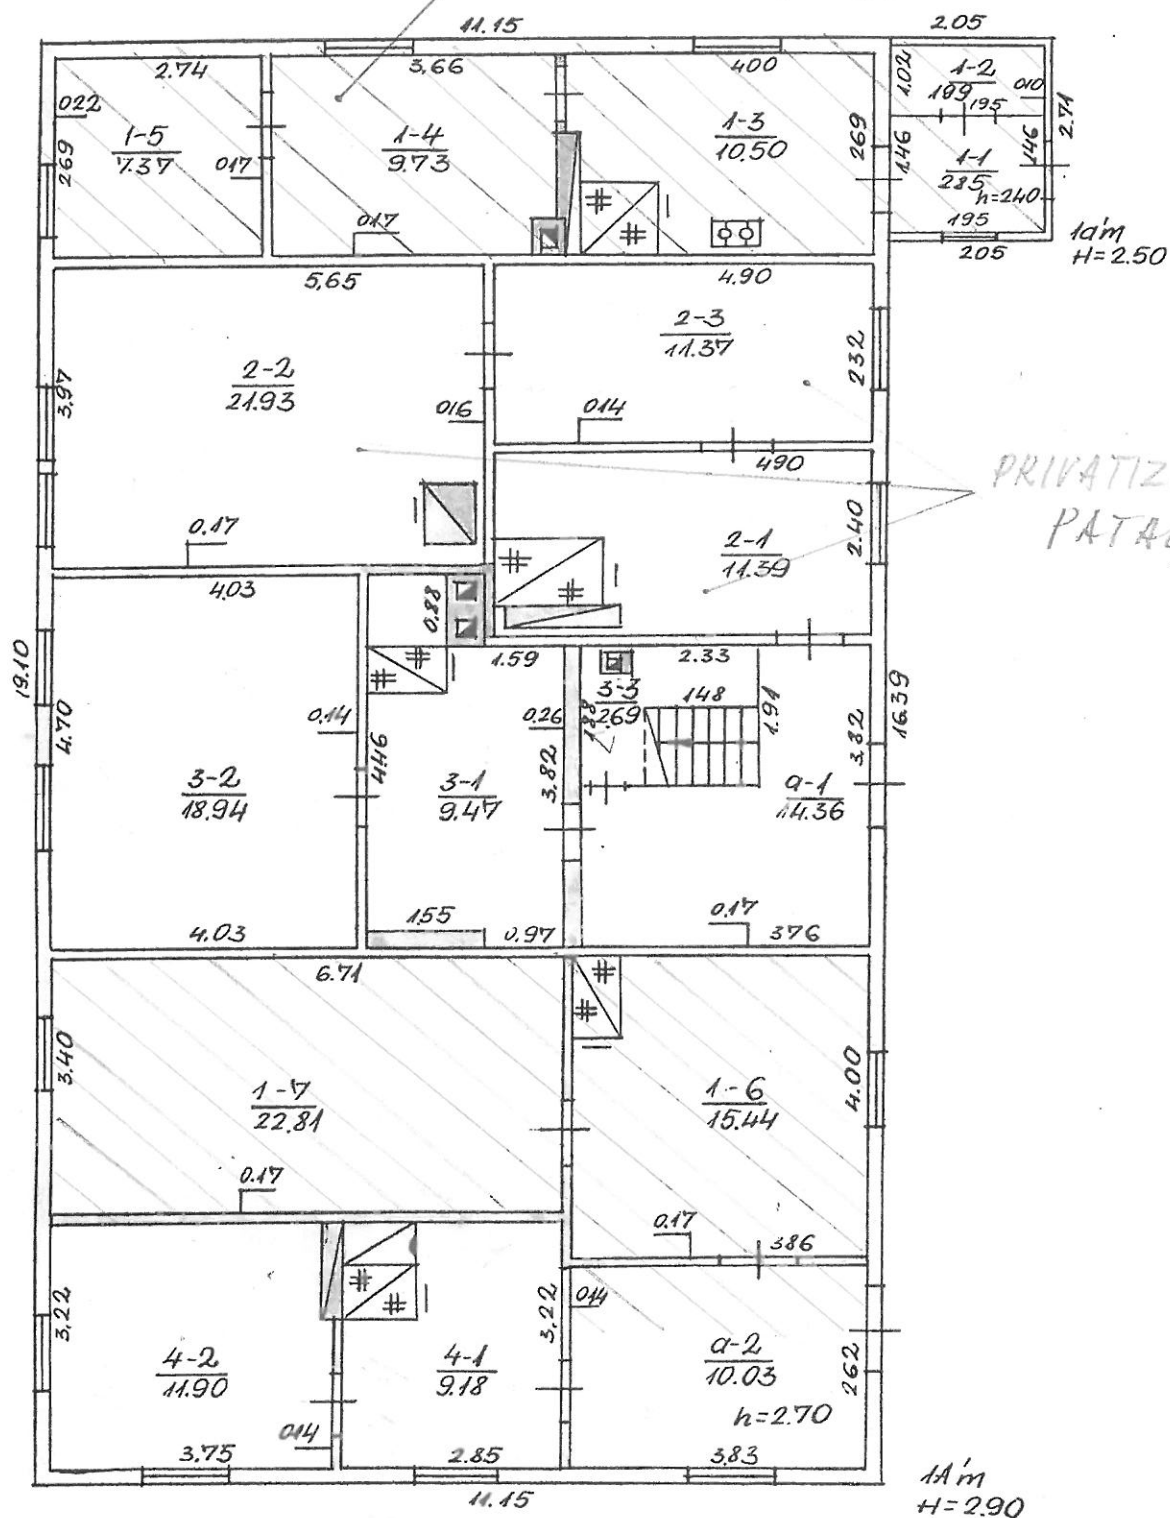

PRIVATIZUOJAMOS
PATALPOS

GIRDŽIŲ AP. BUTRINĖ KM.

JURBARCO
RAJ.

11m

R. PAKITAITIENE

01.

100

5

4

06

24

TAURAGĖS apskrityje JURBARKO raj. Girdžių sen. Būtrimų kaime
9410 Girdžių kadastro vietovėje



(Pavadinimas, kodas)

Sklypo Nr. Projekto plane	Sklypo plotas ha	Kadastrinio bloko Nr.	Kadastrinio Sklypo Nr.
319-1Nv	0,34	0004	69

(Žemės savininko (bendrasavininkų) vardas(-ai), pavardė(-ės), asmens(-ų) kodas(-ai))

Onos Nijolės Molčiankinos 43404011547

Žemės valdos Nr. 319-1Nv
PLANAS M 1:5 000

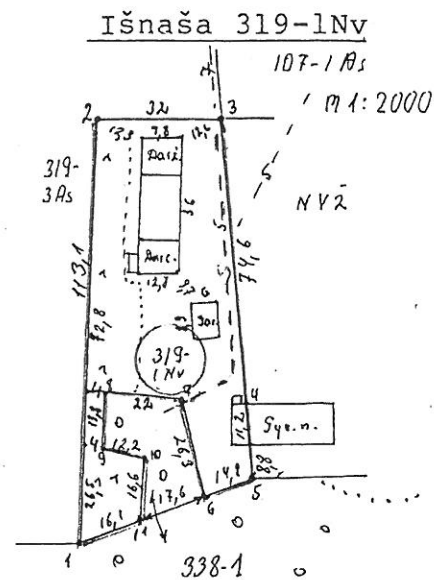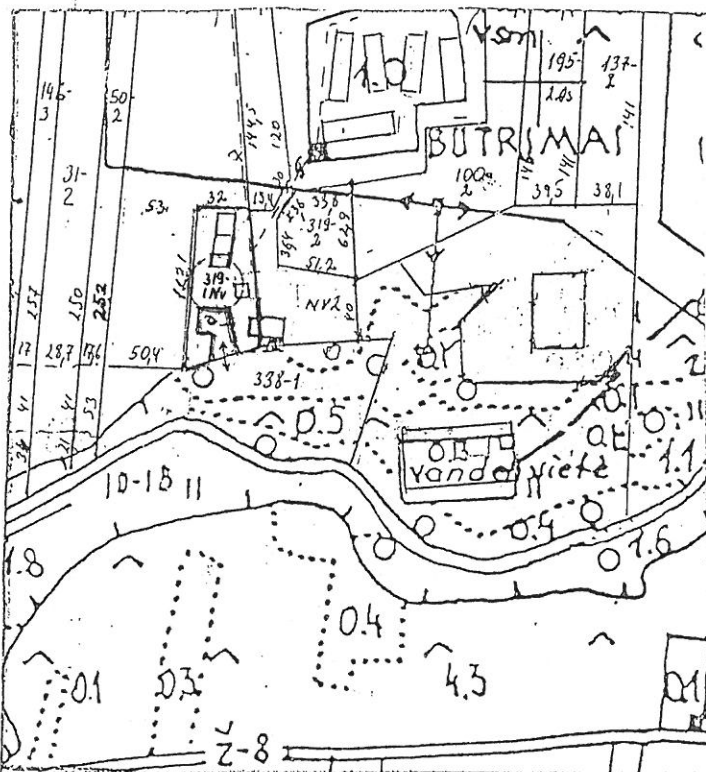

Sutartiniai ženklai:

Žemės sklypo ribos:

- paženklintos riboženkliais
- G-8 griovio viduriu
- kelio, vandens telkinio pakraščiu

Kitos ribos:

- saugomų teritorijų
- išvalgytų naudingųjų iškasenų

Nutiestos komunikacijos:

- elektrų tiekimo linija

Žemės sklypo riboženkliai: ● pastovūs, ○ laikini.

Nusausinta žemė. Drėkinama žemė.

Žemės servitutų pažymėjimas

SUDERINIMAI:

Su žemės sklypo(-ų) ribomis paženklintomis vietovėje, ir nustatytu plotu, sutinku:

Ona Nijolė Molčiankina 2001.02.28.

(vardas (-ai), pavardė (-ės), parašas (-ai), data)

Žemės sklypo(-ų) ribos suformuotos pagal metodinius reikalavimus žemės ūkio paskirties žemėnaudų projektavimui, ir suderintos su kitais rengiamo žemės reformos žemėtvarkos projekto sprendiniais

JURBARKO rajono žemėtvarkos skyriaus vedėja:

A.V.

DALIA ŠTUKIENE

Gretimybė	Gretimų sklypų savininkai (naudotojai)
1-3	O.N.Molčiankinos skl.Nr.319-3As
3-5	Nepaskirta valstybinė žemė
5-1	O.N.Molčiankinos skl.Nr.338-1

SKLYPO RIBOS PAŽYMĖTOS
KADASTRO ŽEMĖLAPYJE
NTKVI KAUNO filialas

pareigos

2001 m.

parašas

07

v. pavardė

mėn. 20 d.

Inžinierė operatorė

Sinkevičienė Nerija

LRV 1992 05 12 nut. Nr.343 (1995 12 29 nutarimo Nr. 1640 redakcija) punktai: II; XXIX.
LRV 1997 07 24 nut. Nr.799 "Dėl privačių miškų tvarkymo ir naudojimo nuostatų patvirtinimo"

Žemės sklype pažymėti žemės naudmenų kontūrai, žemės naudmenų rūšys ir plotai atitinka faktinę padėtį.
Žemės reformos žemėtvarkos projekto rengėjas

VALSTYBINIS ŽEMĖTVARKOS INSTITUTAS
KAUNO PIRMAS ŽEMĖTVARKOS DOKUMENTACIJAI

Pareigos	Vardas, pavardė	Parašas	Data
Proj. aut.	Alvydas Liukaitis		01.02.28
Gr.vadovas	G.Vasiliauskas		01.03.05