VAIKŲ KONSULTACIJA:
1. TAMBURAS.
2. VESTIBIULIS.
3. REGISTRATŪRA.
4. RŪBINĖ.
5. TAMBURAS.
6. IZOLIATORIUS.
15. GYD. PEDIATRO KAB.
16. SANDĖLIS.
17. GYD. PEDIATRO KAB.
18. GYD. PEDIATRO KAB.
19. GYD. PEDIATRO KAB.
20. GYD. PEDIATRO KAB.
21. SKIEPIJIMO KAB.
22. SVEIKO VAIKO KAMBARYS.
23. LAIPTINĖ
25-26. SAN. MAZGAS
27-28. SAN. MAZGAS.
29-30. SAN. MAZGAS.
24. LAUKIAMASIS.

GNMP:
7. TAMBURAS.
8. LIGONIO APŽIŪROS KAB.
9. DISPEČERĖS KAB.
10. TAMBURAS.
11-12. SAN. MAZGAS.
13. BUDINČIO GYDYTOJO KAB.
14. MED. FELČERIŲ KAB.

MOTERŲ KONSULTACIJA:
36. LAUKIAMASIS
37. SANITARĖS KAB
38. POILSIO KAMB.
39. TAMBURAS.
40. GYD. GINEKOLOGO KAB.
41. GYD. GINEKOLOGO KAB.
42. PROCEDŪRŲ KAB.
43-44 VALYMO INVENTORIAUS PATALPA.
45-46. STERILIZACINĖ
47. SAN. MAZGAS.

PIRMAS AUKŠTAS

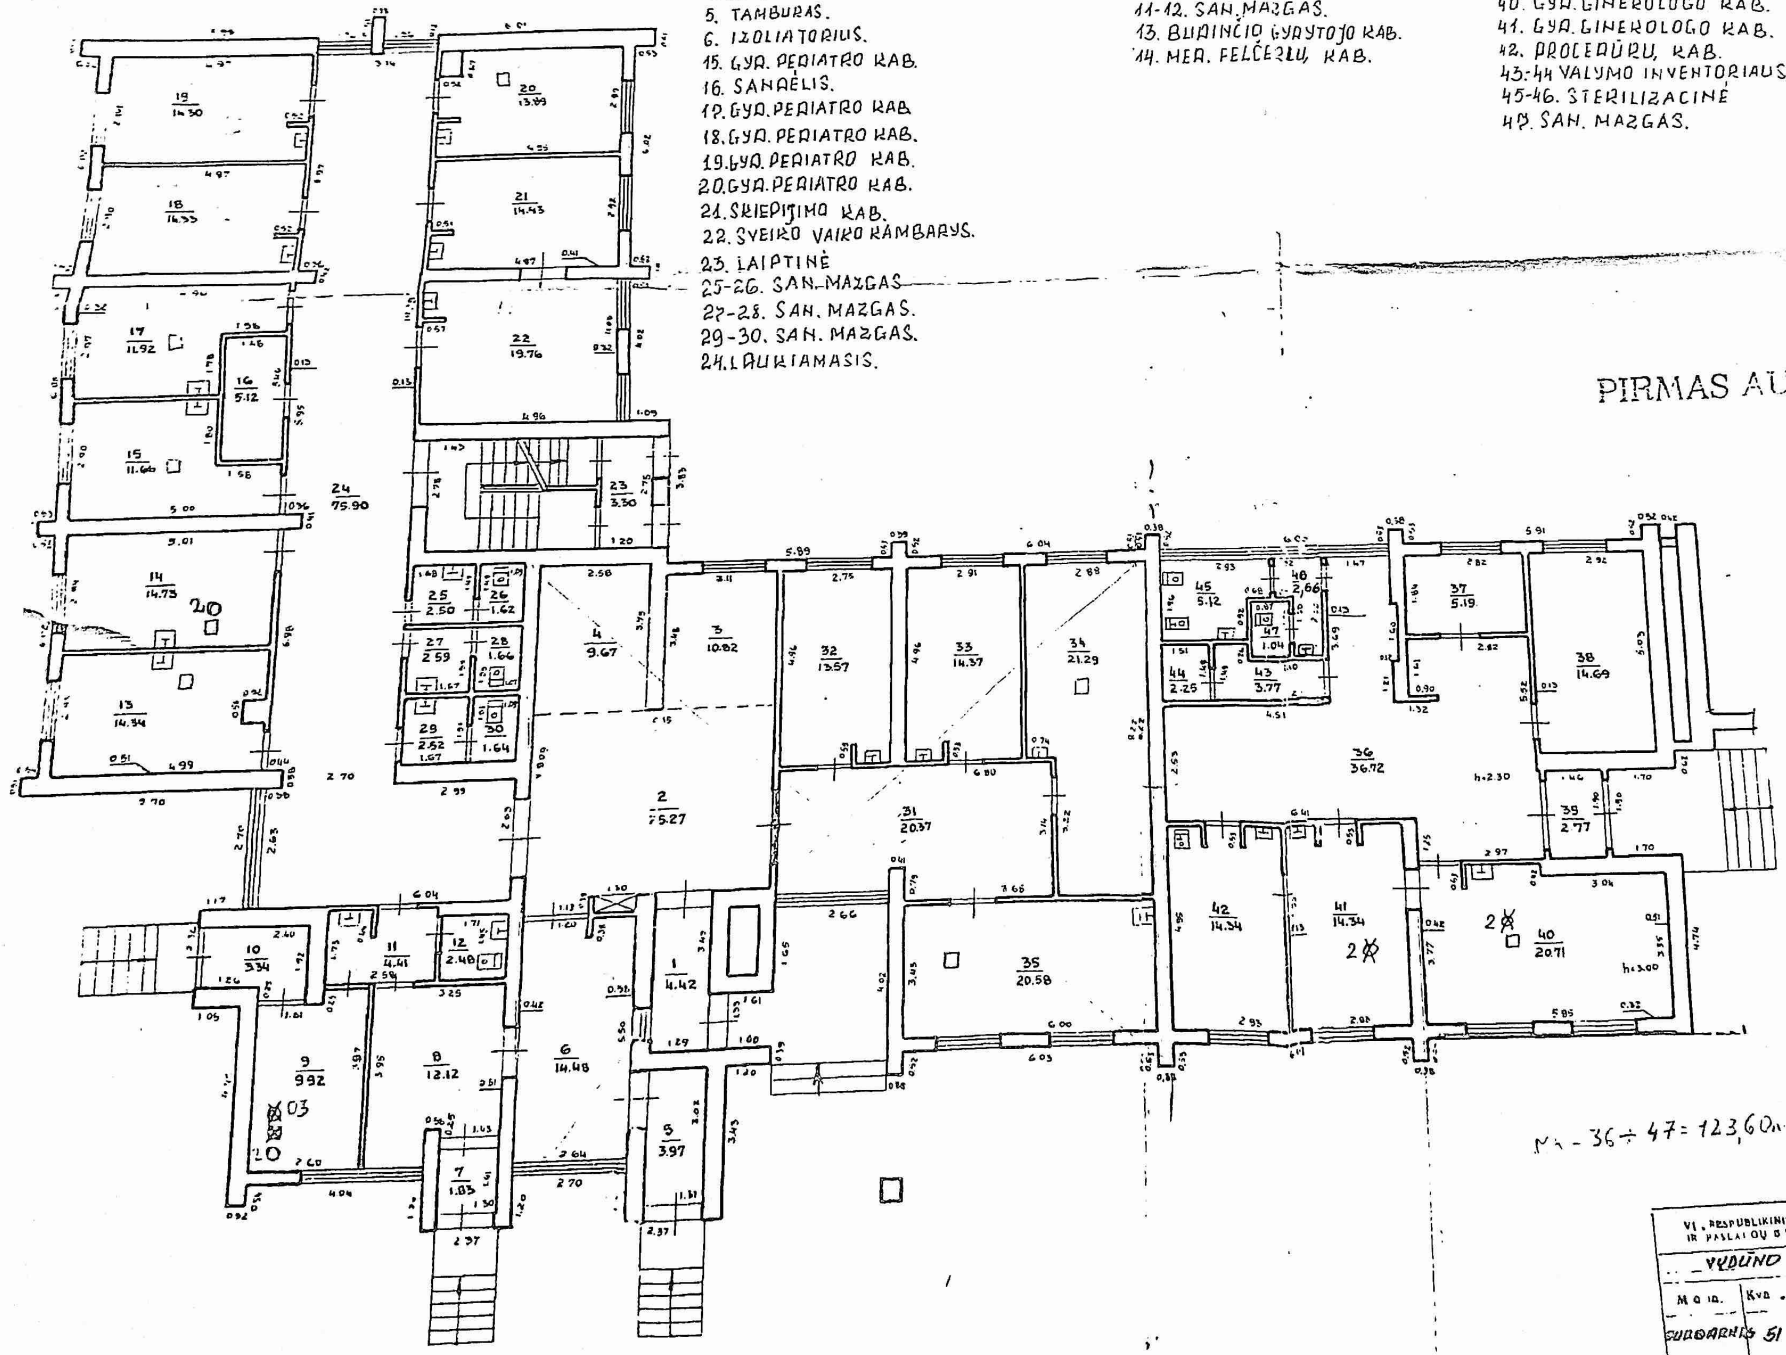

M - 36 ÷ 47 = 123,60 m² (su WC, tambūr, koridor.)

VI. RESPUBLIKINIS INVENTORIZAVIMO IR PASLAUGŲ BIURAS
VILNIUS
M 0 10. Kvd. 15
SUDARĖS 51 19 33 D p
M 1:100
MARKŠAITYTĖ