


0,4 kV OL L-200 iš KT-29 schema. Investicinis projektas Nr. E1E2200144

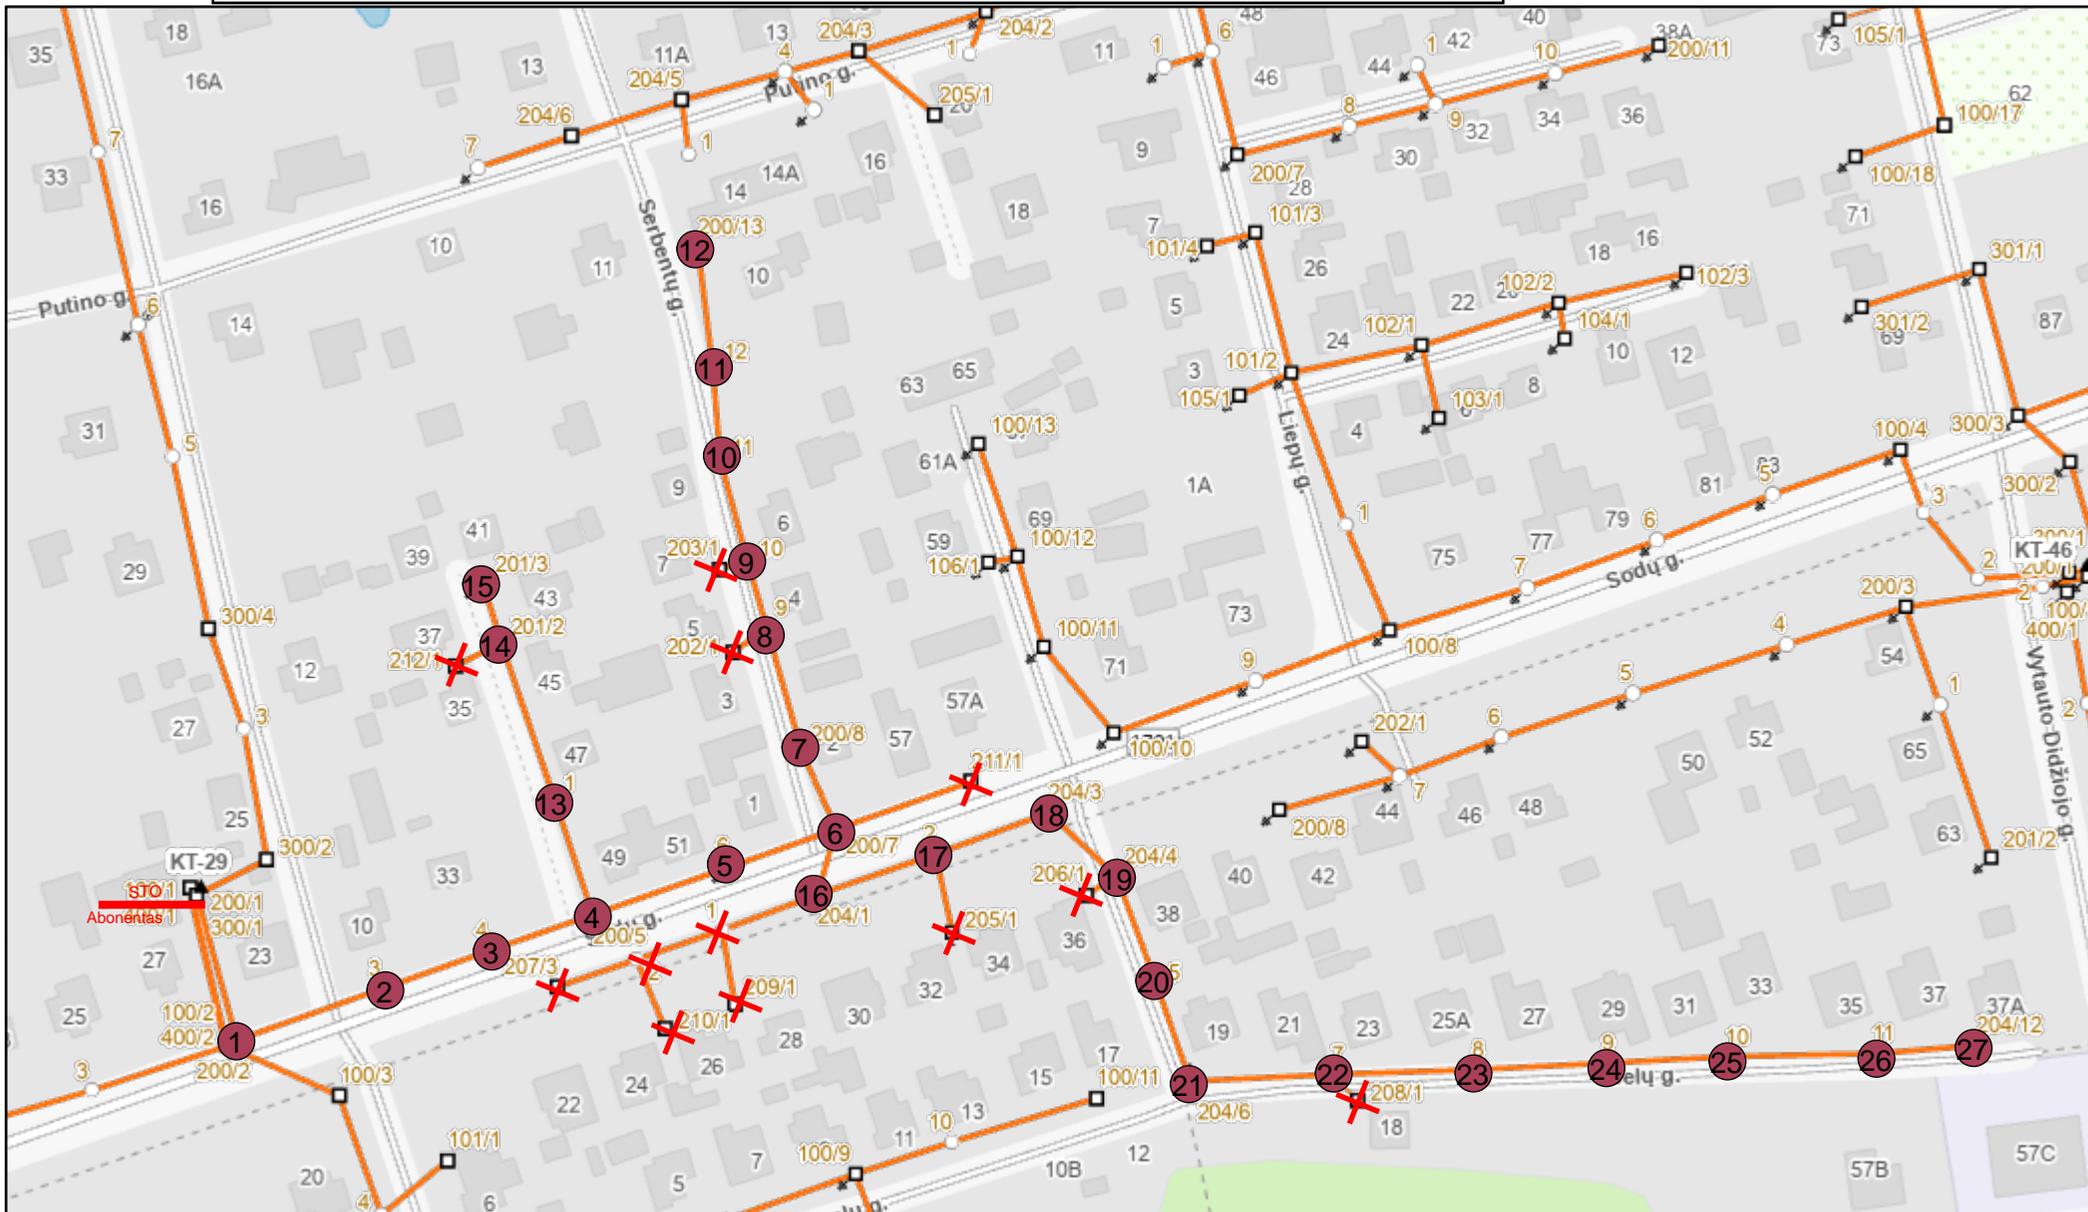

- Parduodamos atramos
- Atsakomybės riba  STO  
Abonėtas
- Demontuojama oro linija

