




1070574745

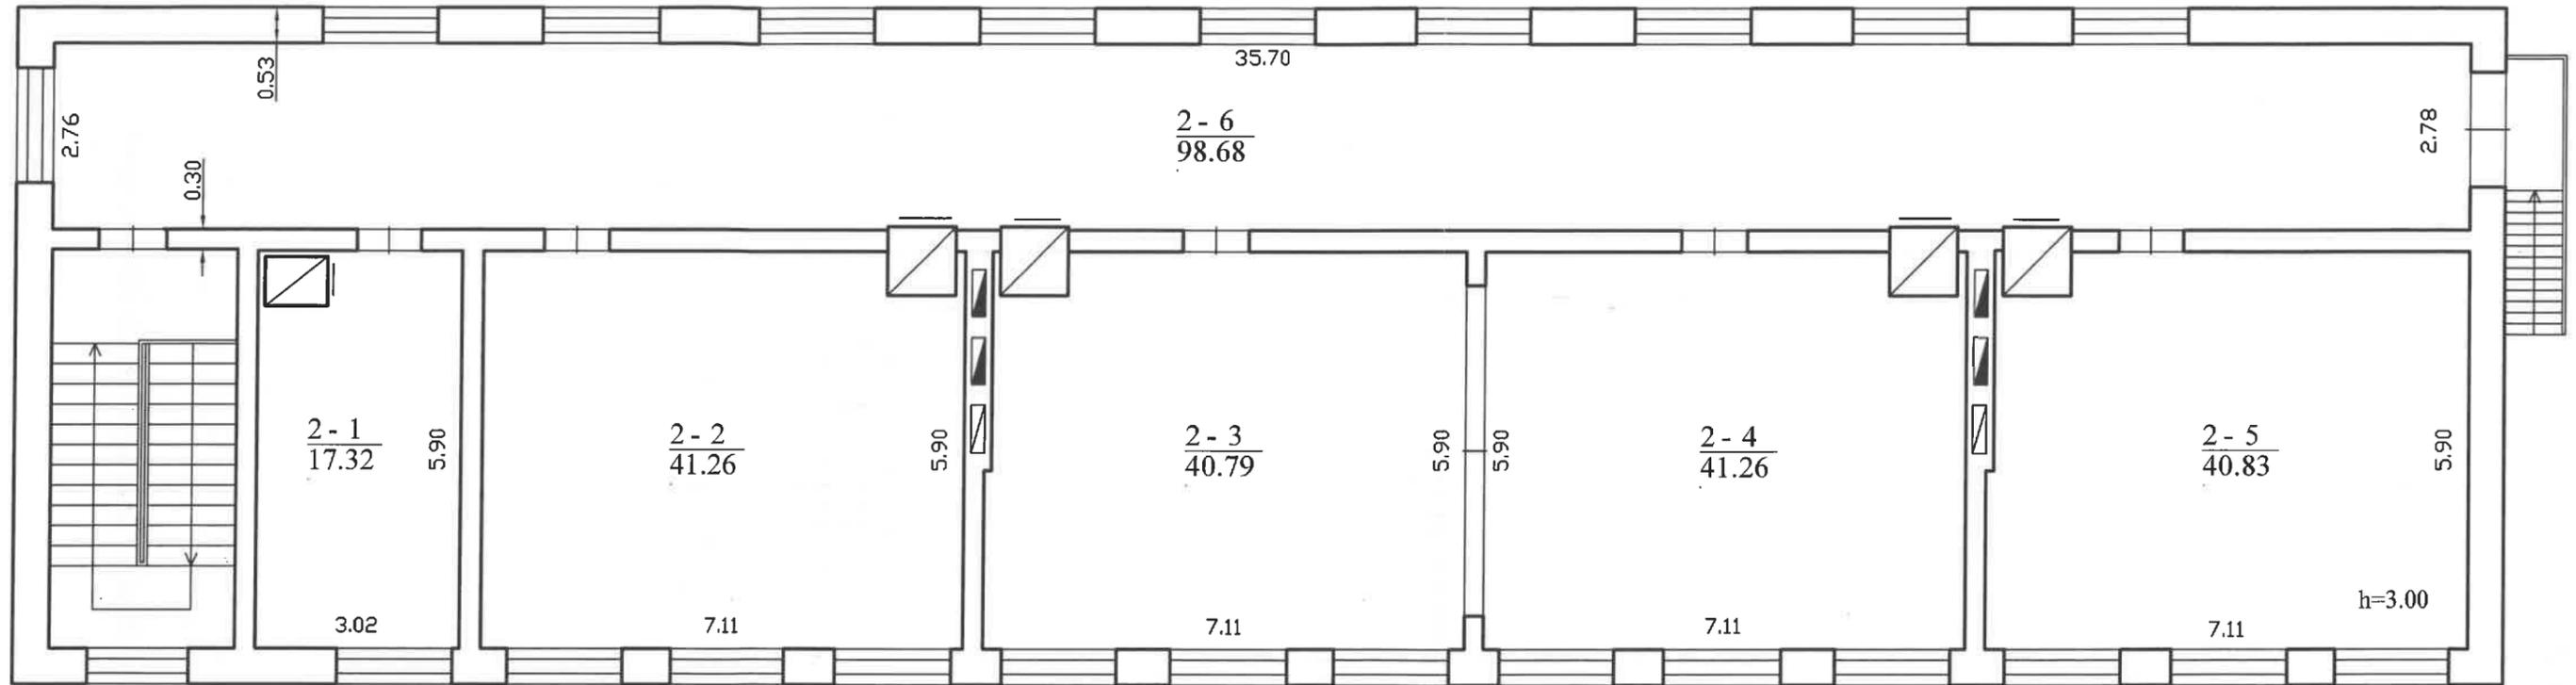

VIRGINIJA VASILIAUSKIENĖ Pažymėjimo Nr. 2M-M-235			
Pareigos	V., pavardė	Parasas	Data
Matininkė	V. Vasiliauskiene	<i>[Signature]</i>	2017-03-20
Antro aukšto planas		1:100	A.V.
Jurbarko r. sav. Tamošių k. Mokyklos g. 2			
Sudarytas pagal 2017-03-20 kadastrinių matavimų duomenis	Pastato pažymėjimas plane 1C2/p		