


Seredžiaus mstl. gatvių išdėstymo planas
M 1:7500

Jurbarko rajono savivaldybės taryba
20__ m. _____ d. sprendimo Nr. ____
1 priedas

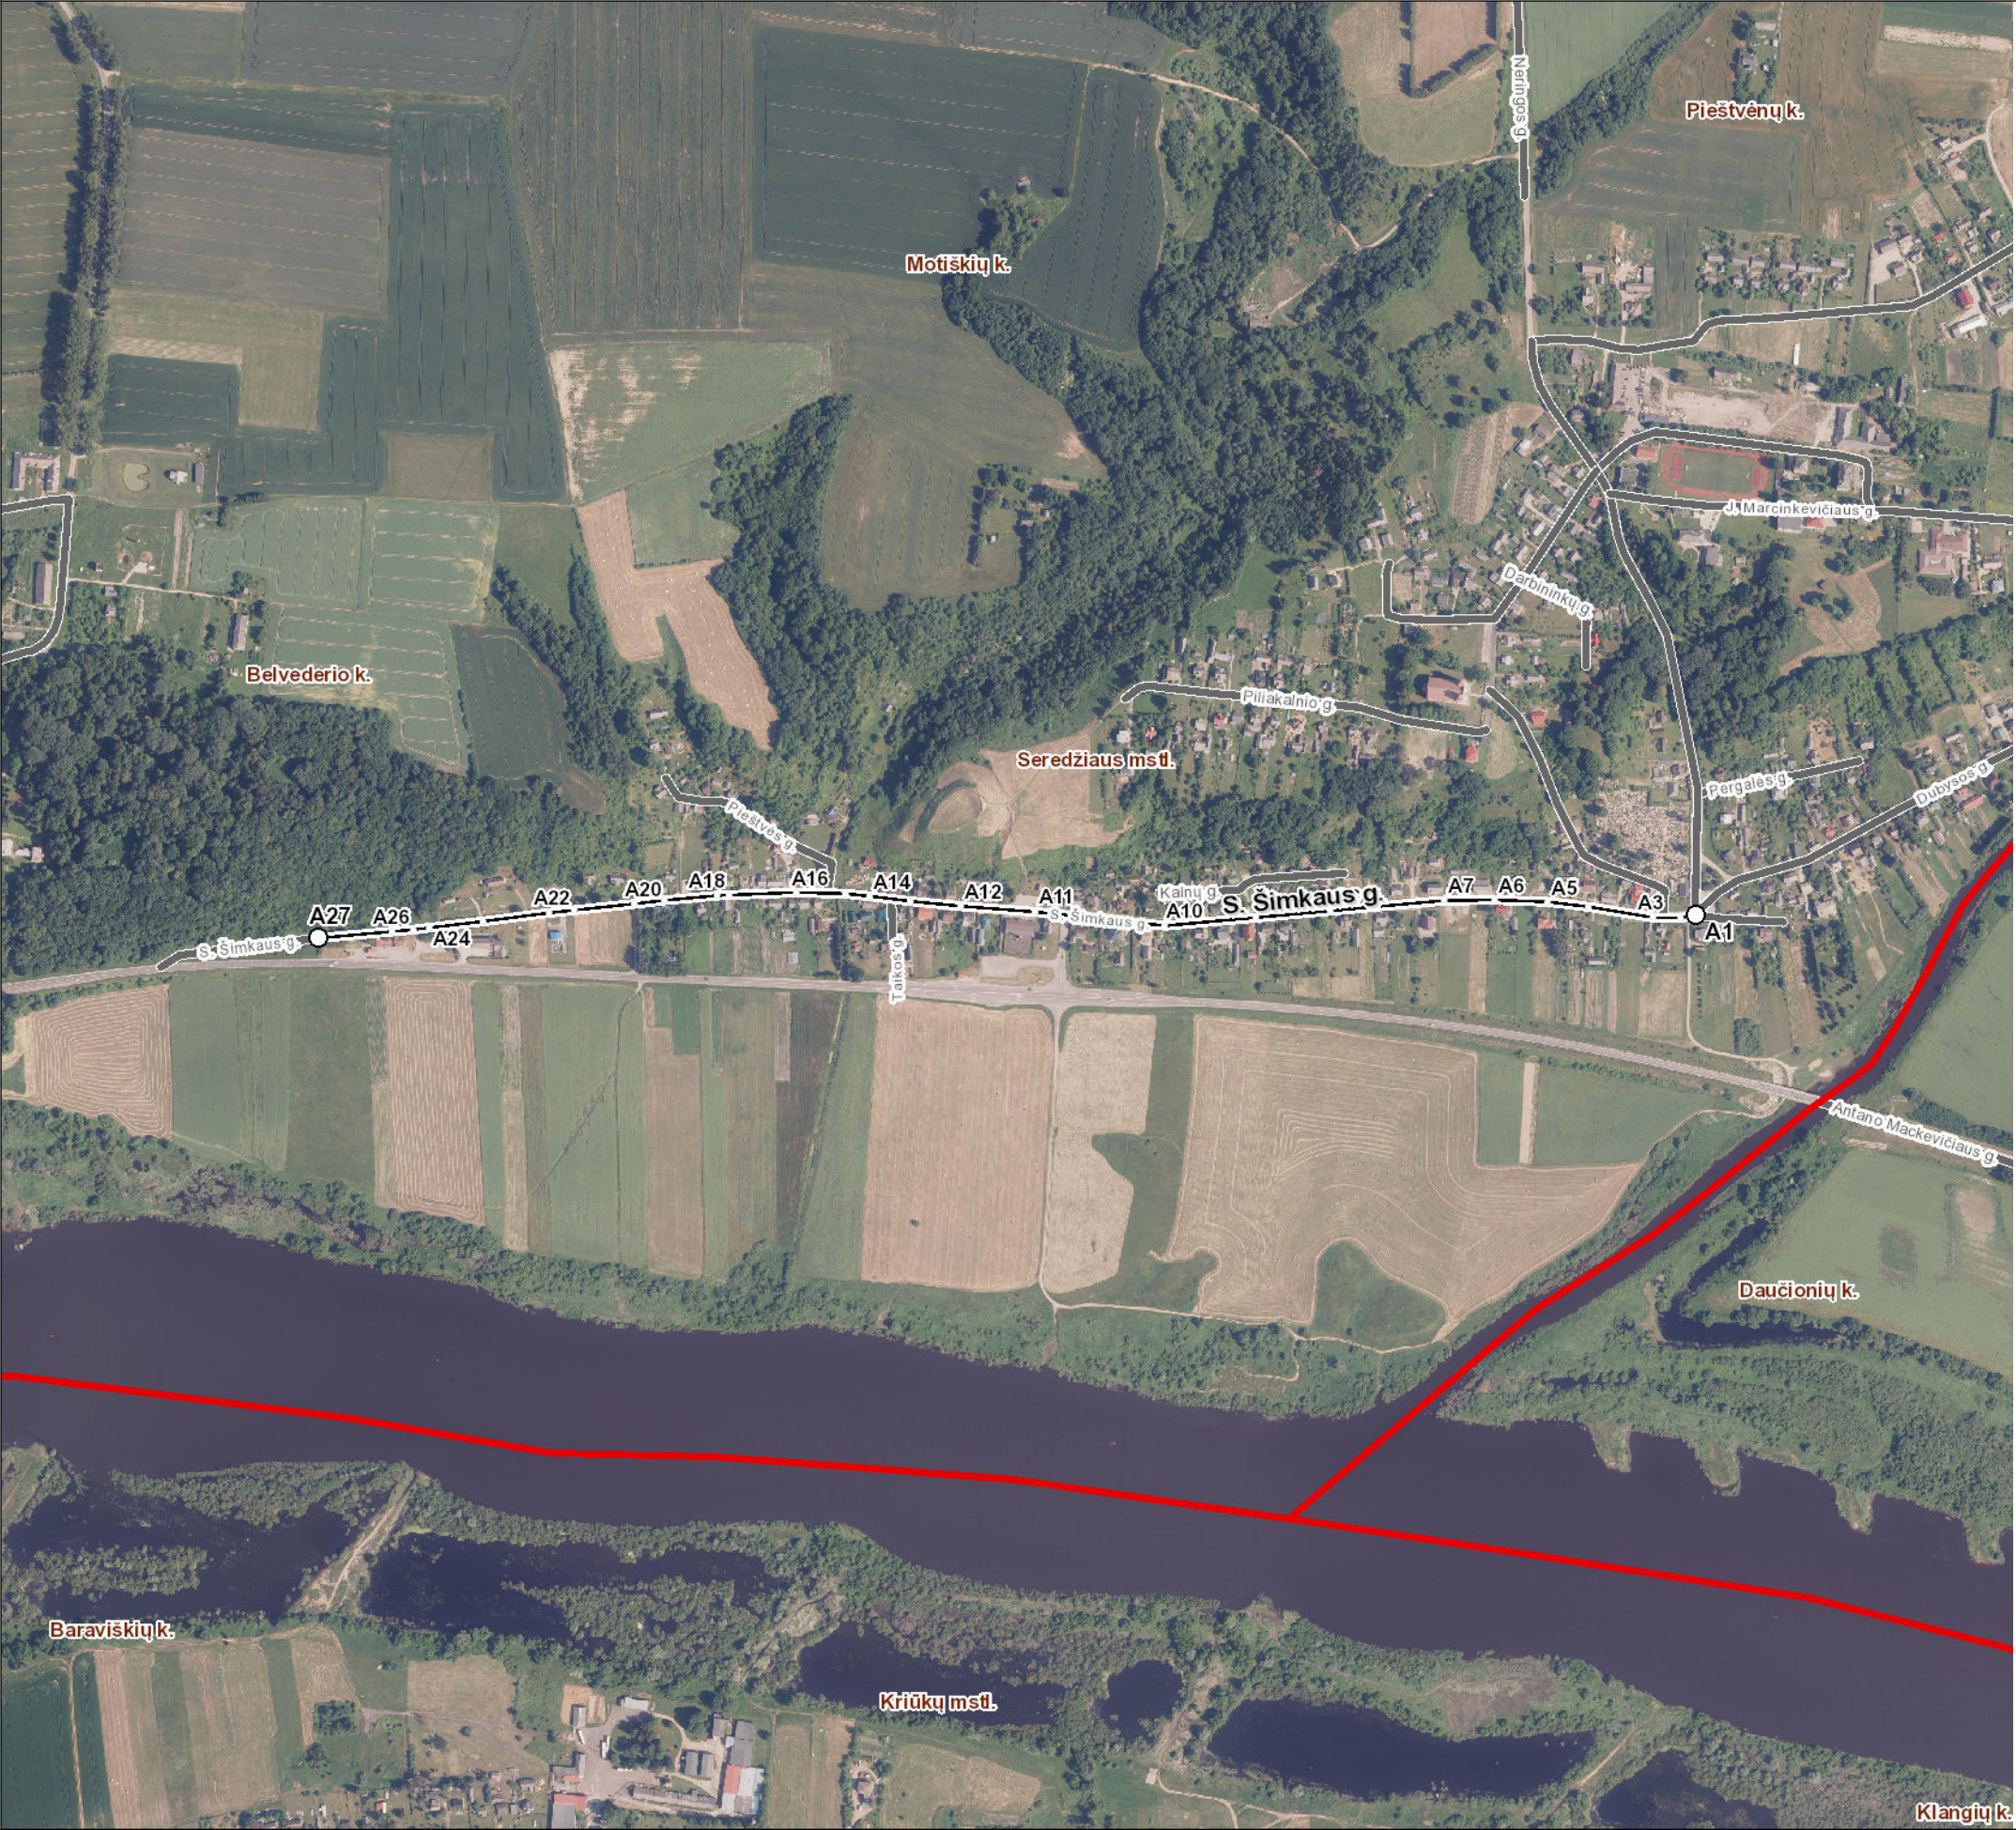

Kartografinis pagrindas		Ortofoto
Koordinačių nustatymo būdas		Grafinis
KOORDINAČIŲ ŽINIARAŠTIS		
Nr. plane	X	Y
A1	6104990	462874
A2	6104986	462858
A3	6104987	462829
A4	6104998	462761
A5	6105003	462718
A6	6105005	462662
A7	6105005	462608
A8	6104994	462488
A9	6104987	462409
A10	6104978	462313
A11	6104993	462175
A12	6104999	462097
A13	6105004	462043
A14	6105009	462000
A15	6105012	461974
A16	6105013	461922
A17	6105011	461851
A18	6105010	461839
A19	6105005	461783
A20	6105001	461751
A21	6104995	461687
A22	6104992	461661
A23	6104983	461591
A24	6104976	461534
A25	6104974	461517
A26	6104972	461494
A27	6104965	461417

Jurbarko rajono savivaldybės administracija

Dariaus ir Girėno g. 96 74187 Jurbarkas

INFORMACIJA APIE PAVADINIMŲ GATVĖMS SUTEIKIMĄ AR KEITIMĄ

_____ Nr. _____
(data)

Savivaldybės pavadinimas: **Jurbarko rajono**

Savivaldybės tarybos sprendimo dėl pavadinimo
gatvei suteikimo ar keitimo Nr. ir priėmimo data: _____, **20** _____ **m.** _____ **d.**

Gyvenamosios vietovės pavadinimas: **Seredžiaus mstl.**

Gyvenamosios vietovės identifikavimo kodas: **26641**

Suteiktas gatvės pavadinimas	Buvęs gatvės pavadinimas	Gatvės taškų, pažymėtų plane, Nr.	Pastabos apie gatvės prijungimą, buvusį priklausymą kitai gyvenamajai vietai ir kita
S. Šimkaus gatvė		A1-A27	

Dokumentą parengė: Vyr. specialistė JURGITA ABROMAITĖ