


**Jurbarko miesto P. Paulaičio, Pramonės, Statybininkų ir Kalnėnų gatvių
kapitalinio remonto techninio darbo projekto išdėstymo atskirais etapais schema:**

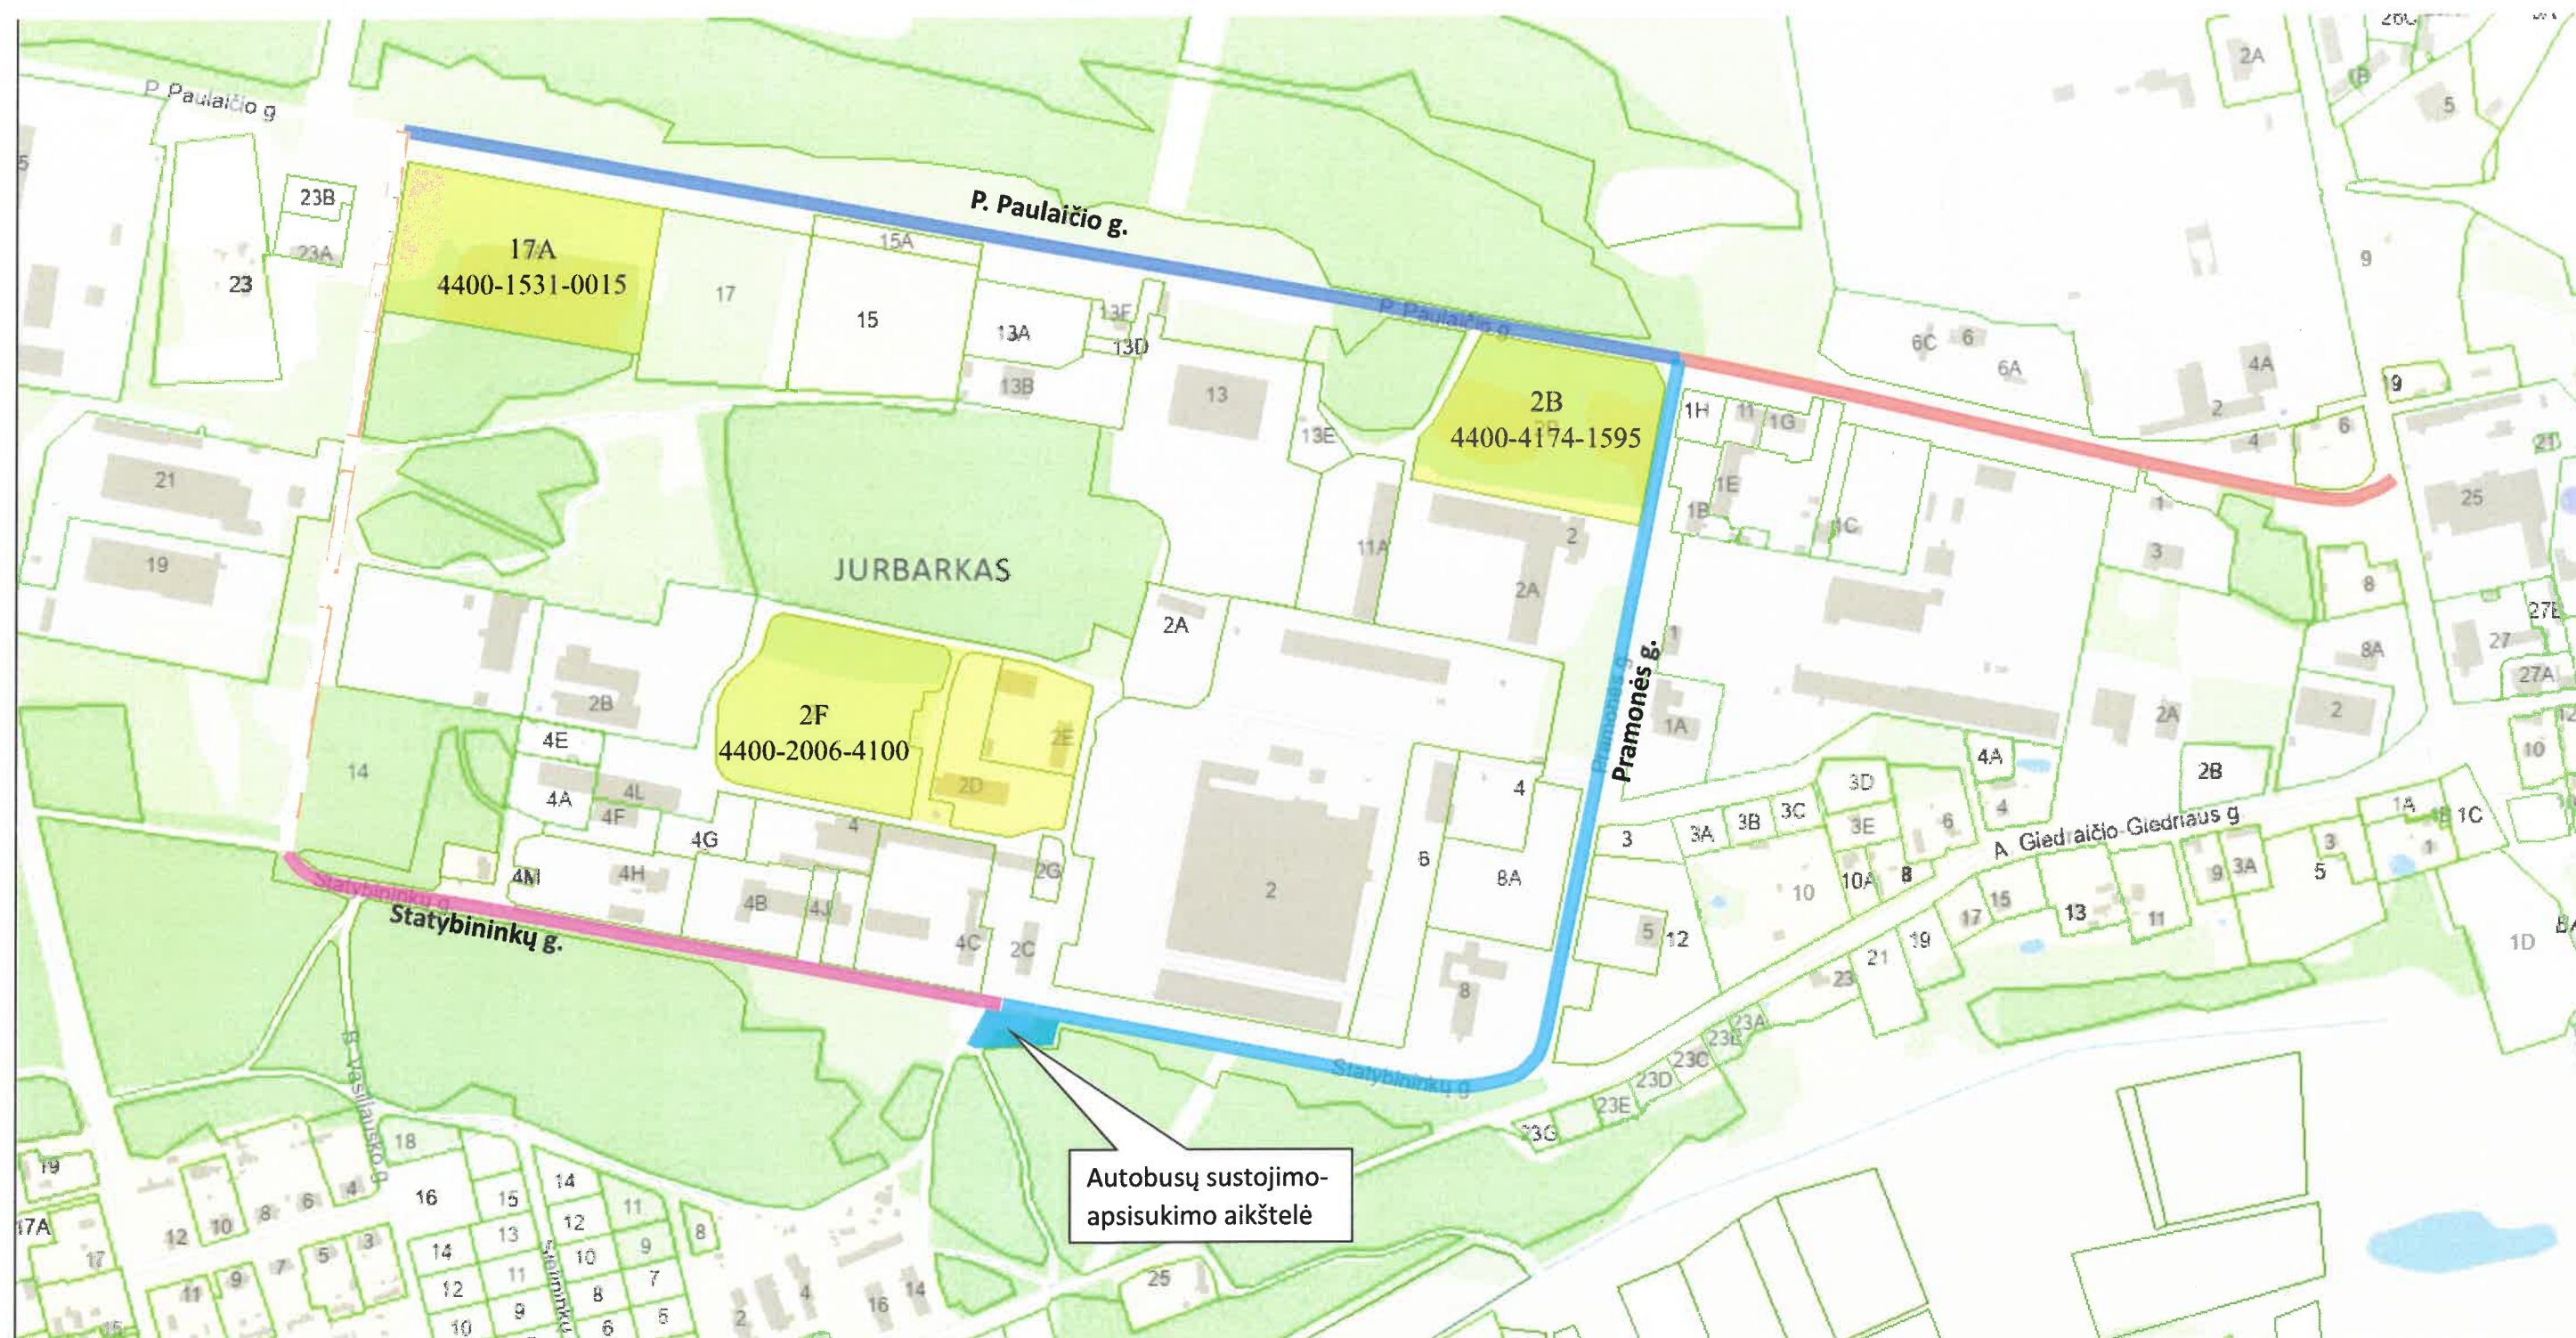

- **I etapas P. Paulaičio gatvė** (nuo Barkūnų g. iki Pramonės g. apie **570** bėginių metrų);
- **II etapas P. Paulaičio gatvė** (nuo Pramonės iki Kalnėnų g. apie **1010** bėginių metrų);
- **III etapas Pramonės g. – Statybininkų g.** (nuo P. Paulaičio g. iki naujo įvažiavimo į 2F Statybininkų g. apie **950** bėginių metrų) ir autobusų sustojimo-apsisukimo aikštelė;
- **IV etapas Statybininkų g.** (nuo naujo įvažiavimo į 2F Statybininkų g. iki Kalnėnų g. apie **610** bėginių metrų);