


ŽEMĖS SKLYPO DALIŲ PLANAS M 1:1000

Žemės sklypo plotas 42692 m²

6106300 +
420400 +

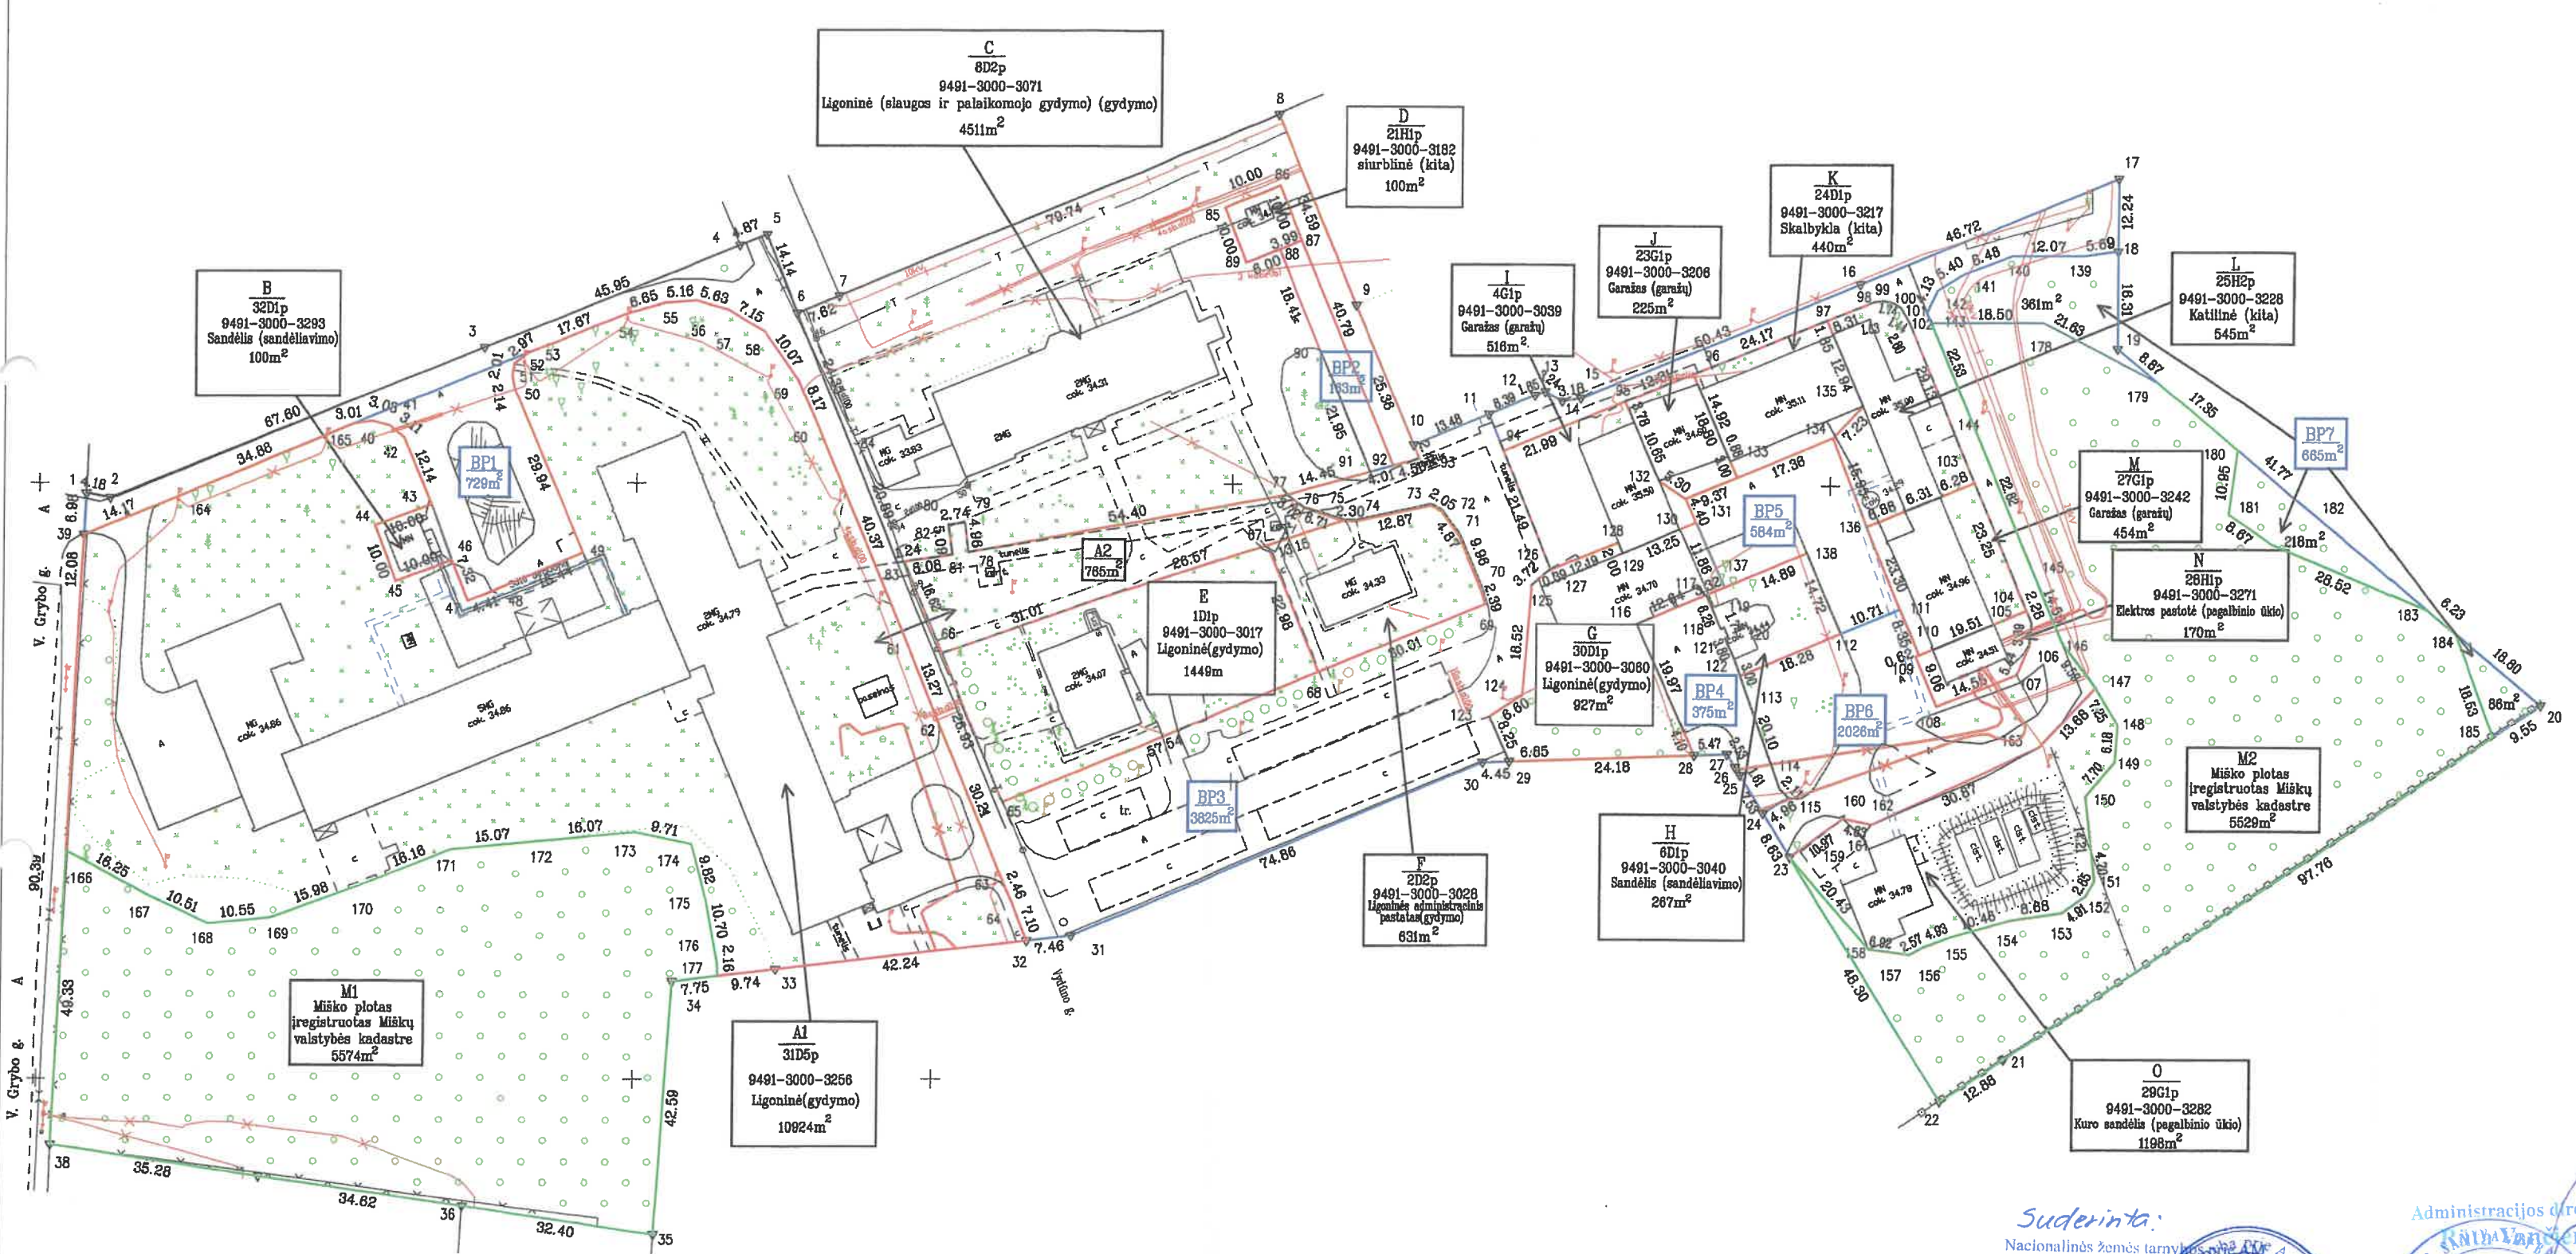

Kadastras:	vietovė	Jurbarko m.	blokas	sklypas
Žemės sklypo kadastras Nr.:		9 4 2 0 0 0 0 7 0 1 0 2		

Savivaldybė	Jurbarko
Seniūnija	Jurbarko
Gyvenamoji vietovė	Jurbarkas
Galvė, namo Nr.	Vydūno g. 56

Gretimybė	Gretimio žemės sklypo kadastras Nr.	Pastabos
1-4	9420/0010:0425	
4-7		Valstybinės žemės fondas
7-8	9420/0010:0424	
8-9	9420/0007:0086	
9-12	9420/0007:0134	
12-17	9420/0007:0086	
17-20	9420/0007:0153	
20-21	9420/0007:0159	
21-22	9420/0007:0160	
22-23	9420/0007:0142	
23-26		Valstybinės žemės fondas
26-31	9420/0007:0004	
31-35	9420/0007:0161	
35-36	9420/0007:0121	
36-38	9420/0007:0020	
38-1		Valstybinės žemės fondas

Naudojamas plotas					
Privati			Valstybinė		
atskirai	bendrai		atskirai	bendrai	
ind.	m ²		ind.	m ²	
-	-	-	A1+A2	10924+765	BP1+BP3 365+2821
-	-	-	B	100	BP1+BP3 364+16
-	-	-	C	4511	BP2+BP3 82+398
-	-	-	D	100	BP2+BP3 81+2
-	-	-	E	1449	BP3 45
-	-	-	F	631	BP3 53
-	-	-	G	927	BP3+BP4+BP5+BP6 92+188+121+381
-	-	-	H	267	BP3+BP4+BP5+BP6+BP7 12+187+16+51+20
-	-	-	I	516	BP3+BP5+BP6+BP7 50+66+206+83
-	-	-	J	225	BP3+BP5+BP6+BP7 45+59+185+75
-	-	-	K	440	BP3+BP5+BP6+BP7 105+139+435+176
-	-	-	L	545	BP3+BP5+BP6+BP7 83+109+341+138
-	-	-	M	454	BP3+BP5+BP6+BP7 57+74+234+95
-	-	-	N	170	BP3+BP6+BP7 21+88+36
-	-	-	O	1198	BP3+BP6+BP7 25+105+42
-	-	-	M1	5574	-
-	-	-	M2	5529	-

Suderinta:
Nacionalinės žemės tarnybos Klaipėdos apygardos žemės tvarkymo ir administravimo skyriaus vyresnioji patalpinimo specialistė
Indrė Petrauskaitė
2024-10-31

Administracijos direktorė
MB „ALVI projektai“

MB „ALVI projektai“			
licencija Nr.G-948-(737), jos išdavimo data 2008-11-27			
Parengė	Parašas	Vardas, pavardė	Data
Direktorius	<i>[Signature]</i>	A. Bieliniskis	2024-10-15
Matininkas	<i>[Signature]</i>	A. Bieliniskis	2024-10-15

Matininko kvalifikacijos pažymėjimo Nr.: 2M-M-1405