


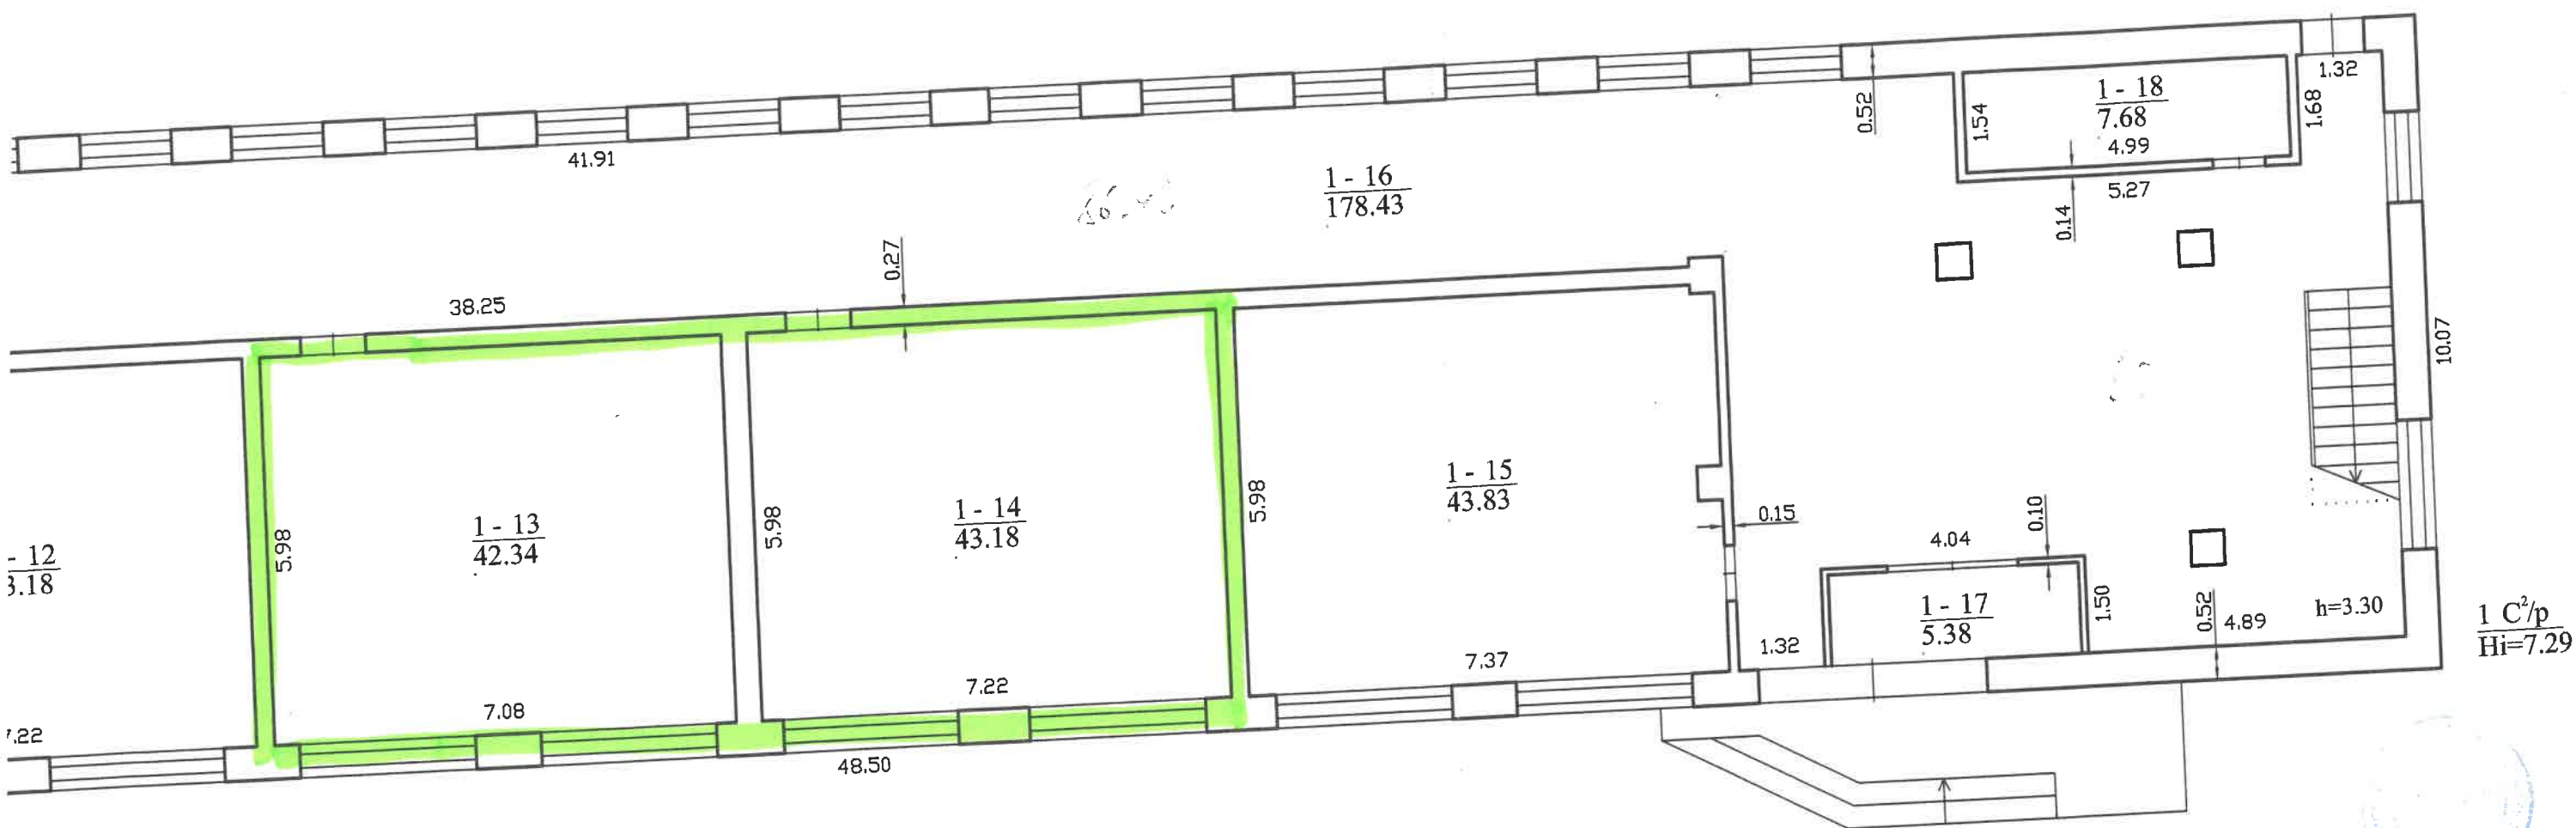

 Valstybės įmonės Registrų centro Tauragės filialas Licencijos Nr.21 G-482, išduota 2002-12-18			
Pareigos	V., pavardė	Parašas	Data
matininkė asistentė	V. Vasiliauskienė		2008-01-11
PIRMAS AUKŠTAS		1:100	A.V.
Jurbarko r. sav. Vadžgirio mstl. Juozo Dargužo g. 21			
Sudarytas pagal 2008-01-11 kadastrinių matavimų duomenis		Pastato pažymėjimas plane 1C2p	

