

## JURBARKO RAJONO SAVIVALDYBĖS ADMINISTRACIJA

### DARBO GRUPĖS DĖL 10 kV oro linijos L-700 MUITINĖS G. 16B, JURBARKAS, IŠKĖLIMO REKOMENDACIJŲ PARENGIMO POSĖDŽIO PROTOKOLAS

2024 m. rugsėjo 13 d. Nr. R5-  
Jurbarkas

Posėdis įvyko – 2024 m. rugsėjo 11 d. Posėdžio pradžia 8.30 val., posėdžio trukmė 1,5 val.

Darbo grupės pirmininkė – Jolanta Šeflerienė, Infrastruktūros ir turto skyriaus vedėja.

Darbo grupės sekretorius – Romanas Semaška, Jurbarko rajono savivaldybės administracijos Infrastruktūros ir turto skyriaus vyriausiasis specialistas.

Posėdyje dalyvavo darbo grupės nariai: Ernestas Sinkus, Investicijų ir strateginio planavimo skyriaus vedėjas, Saulius Lapėnas, Infrastruktūros ir turto skyriaus vedėjo pavaduotojas-vyriausiasis architektas, Rimantas Guntys, Infrastruktūros ir turto skyriaus vyriausiasis inžinierius, Evaldas Buitkus, UAB „Jurbarko komunalininkas“ Šilumos ir elektros ūkių energetikas.

Kviestas asmuo: Albinas Kiršis, UAB „Jurbarko karjerai“ direktorius.

#### DARBOTVARKĖ:

1. Dėl 10 kV oro linijos L-700 Muitinės g. 16B, Jurbarkas, fizinės būklės patikrinimo ir įvertinimo.
2. Dėl 10 kV oro linijos L-700 Muitinės g. 16B, Jurbarkas, iškėlimo/pertvarkymo galimybės ir sąlygų.

#### SVARSTYTA:

1. Dėl 10 kV oro linijos L-700 Muitinės g. 16B, Jurbarkas, fizinės būklės patikrinimo ir įvertinimo.

Ernestas Sinkus informavo, kad, atsižvelgiant į tai, kad sklype, adresu: Muitinės g. 16B, Jurbarkas, planuojama įgyvendinti 2022–2030 m. Tauragės regiono plėtros plane, patvirtintame Tauragės regiono plėtros tarybos 2023 m. vasario 3 d. sprendimu Nr. TS-1 „Dėl 2022–2030 m. Tauragės regiono plėtros plano patvirtinimo“, įtrauktus Jurbarko rajono savivaldybės administracijos projektus „Praeityje pažeistos teritorijos Jurbarko mieste sutvarkymas“ ir „Kalnėnų karjero pritaikymas lankymui“, kuriems numatoma skirti 2,6 mln. Eur (tame tarpe ir Europos Sąjungos struktūrinių fondų lėšas), o esanti UAB „Jurbarko karjerai“ priklausanti 10 kV elektros oro linija L-700 sukuria apribojimus vykdyti rangos darbus ir ūkinę veiklą, būtina įvertinti jos būklę bei iškėlimo/pertvarkymo galimybes.

Darbo grupės nariai apžiūrėjo visus prieinamus numatomos perkelti oro linijos atkarpos stulpus bei preliminariai aptarė du galimus linijos perkėlimo/pravedimo po žeme variantus – pietine ar šiaurine Muitinės g. puse. Aptariant oro linijos nukėlimo po žeme vakarinio taško pradžią vizualiai pasimatė, kad logiškiausia tai būtų daryti pietinėje Muitinės g. pusėje, nuo elektros stulpo Nr. 700/16. Toliau elektros linija galėtų eiti valstybinės žemės sklypų ribose iki pietinio Muitinės g. pakraščio, o juo iki planuojamo tvarkyti sklypo, adresu: Muitinės g. 16B, Jurbarkas, pietrytinio pakraščio, kuriame stovi elektros stulpas Nr. 700/20 į kurį ir būtų pajungta perkeltos linijos atkarpa. Tokiu būdu elektros oro linija būtų nukelta nuo trijų elektros stulpų, o bendras perkeliama atkarpos ilgis siektų apie 450 m (schema pridedama).

#### NUTARTA:

Siūlyti perkelti elektros oro liniją nuo elektros stulpo Nr. 700/16 iki elektros stulpo Nr. 700/20 ją pravedant po žeme apink sklypą, adresu: Muitinės g. 16B, Jurbarkas, pagal parengtą schemą (pridedama). Bendras perkeliama atkarpos ilgis siektų apie 450 m.

(Balsavimas: J. Šeflerienė – „už“, R. Semaška – „už“, E. Sinkus – „už“, S. Lapėnas – „už“, R. Guntys – „už“, E. Buitkus – „už“)

**SVARSTYTA:**

2. Dėl 10 kV oro linijos L-700 Muitinės g. 16B, Jurbarkas, iškėlimo/pertvarkymo galimybės ir sąlygų.

Atsižvelgdamas į darbo grupės siūlymą perkelti elektros oro liniją ją pravedant po žeme, Albinas Kiršis informavo, kad tam neprieštarauja. Jis paprašė, kad Jurbarko rajono savivaldybė atsiųstų raštą, kuriame būtų nurodyti pastarosios ketinimai ir planai, susiję su šia elektros oro linija. UAB „Jurbarko karjerai“ nori garantijos, kad ėmęsi elektros oro linijos perkėlimo projektavimo darbų, jie investuos prasmingai, o tada būtų galima pereiti prie kitų įsipareigojimų derinimo ir bendradarbiavimo sutarties pasirašymo.

**NUTARTA:**

Parašyti Jurbarko rajono savivaldybės raštą UAB „Jurbarko karjerai“, kuriame būtų nurodyti pastarosios ketinimai ir planai, susiję su šia elektros oro linija.

(Balsavimas: J. Šeflerienė – „už“, R. Semaška – „už“, E. Sinkus – „už“, S. Lapėnas – „už“, R. Guntys – „už“, E. Buitkus – „už“)

Darbo grupės vadovas

Jolanta Šeflerienė

Darbo grupės sekretorius



Romanas Semaška

Darbo grupės nariai:



Ernestas Sinkus



Saulius Lapėnas



Rimantas Guntys




Evaldas Buitkus

Kviestas asmuo:





Albinas Kiršis

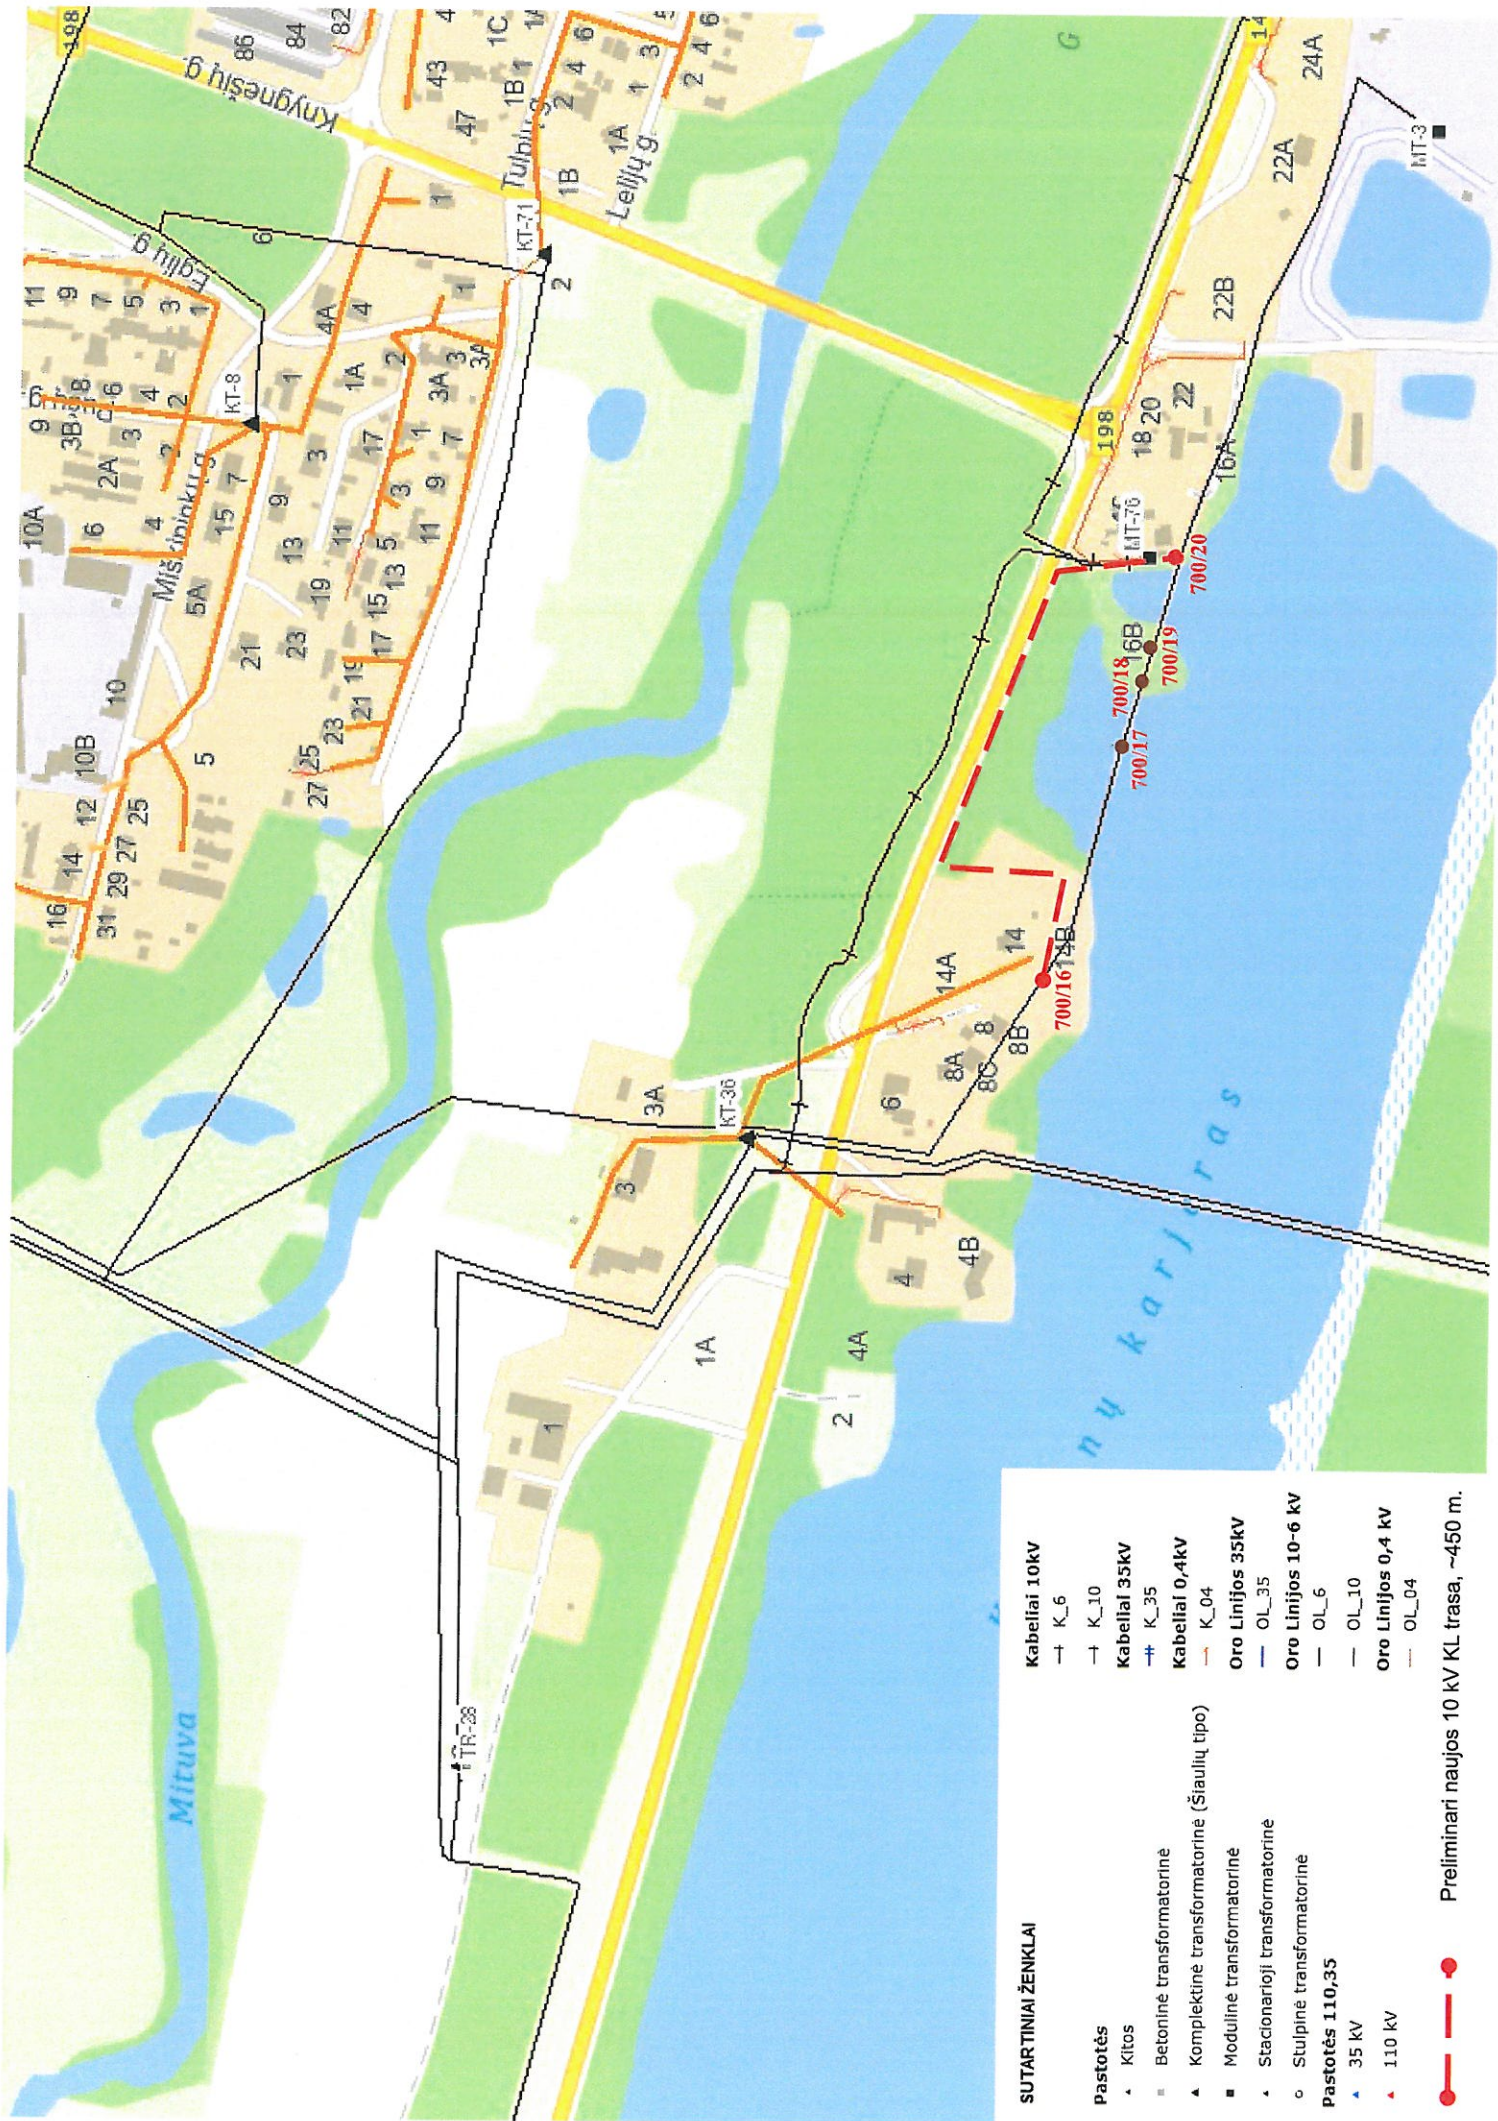


**SUTARTINIAI ŽENKLAI**

- Pastotės**
- Kitos
  - Betoninė transformatorinė
  - ▲ Komplektinė transformatorinė (Šiaulių tipo)
  - Modulinė transformatorinė
  - ▲ Stacionarioji transformatorinė
  - Stulpinė transformatorinė
- Pastotės 110,35**
- ▲ 35 kV
  - 110 kV
- Kabellai 10kV**
- K\_6
  - K\_10
- Kabellai 35kV**
- K\_35
- Kabellai 0,4kV**
- K\_04
- Oro Linijos 35kV**
- OL\_35
- Oro Linijos 10-6 kV**
- OL\_6
  - OL\_10
- Oro Linijos 0,4 kV**
- OL\_04
- Preliminari naujos 10 kV KL trasa, ~450 m.

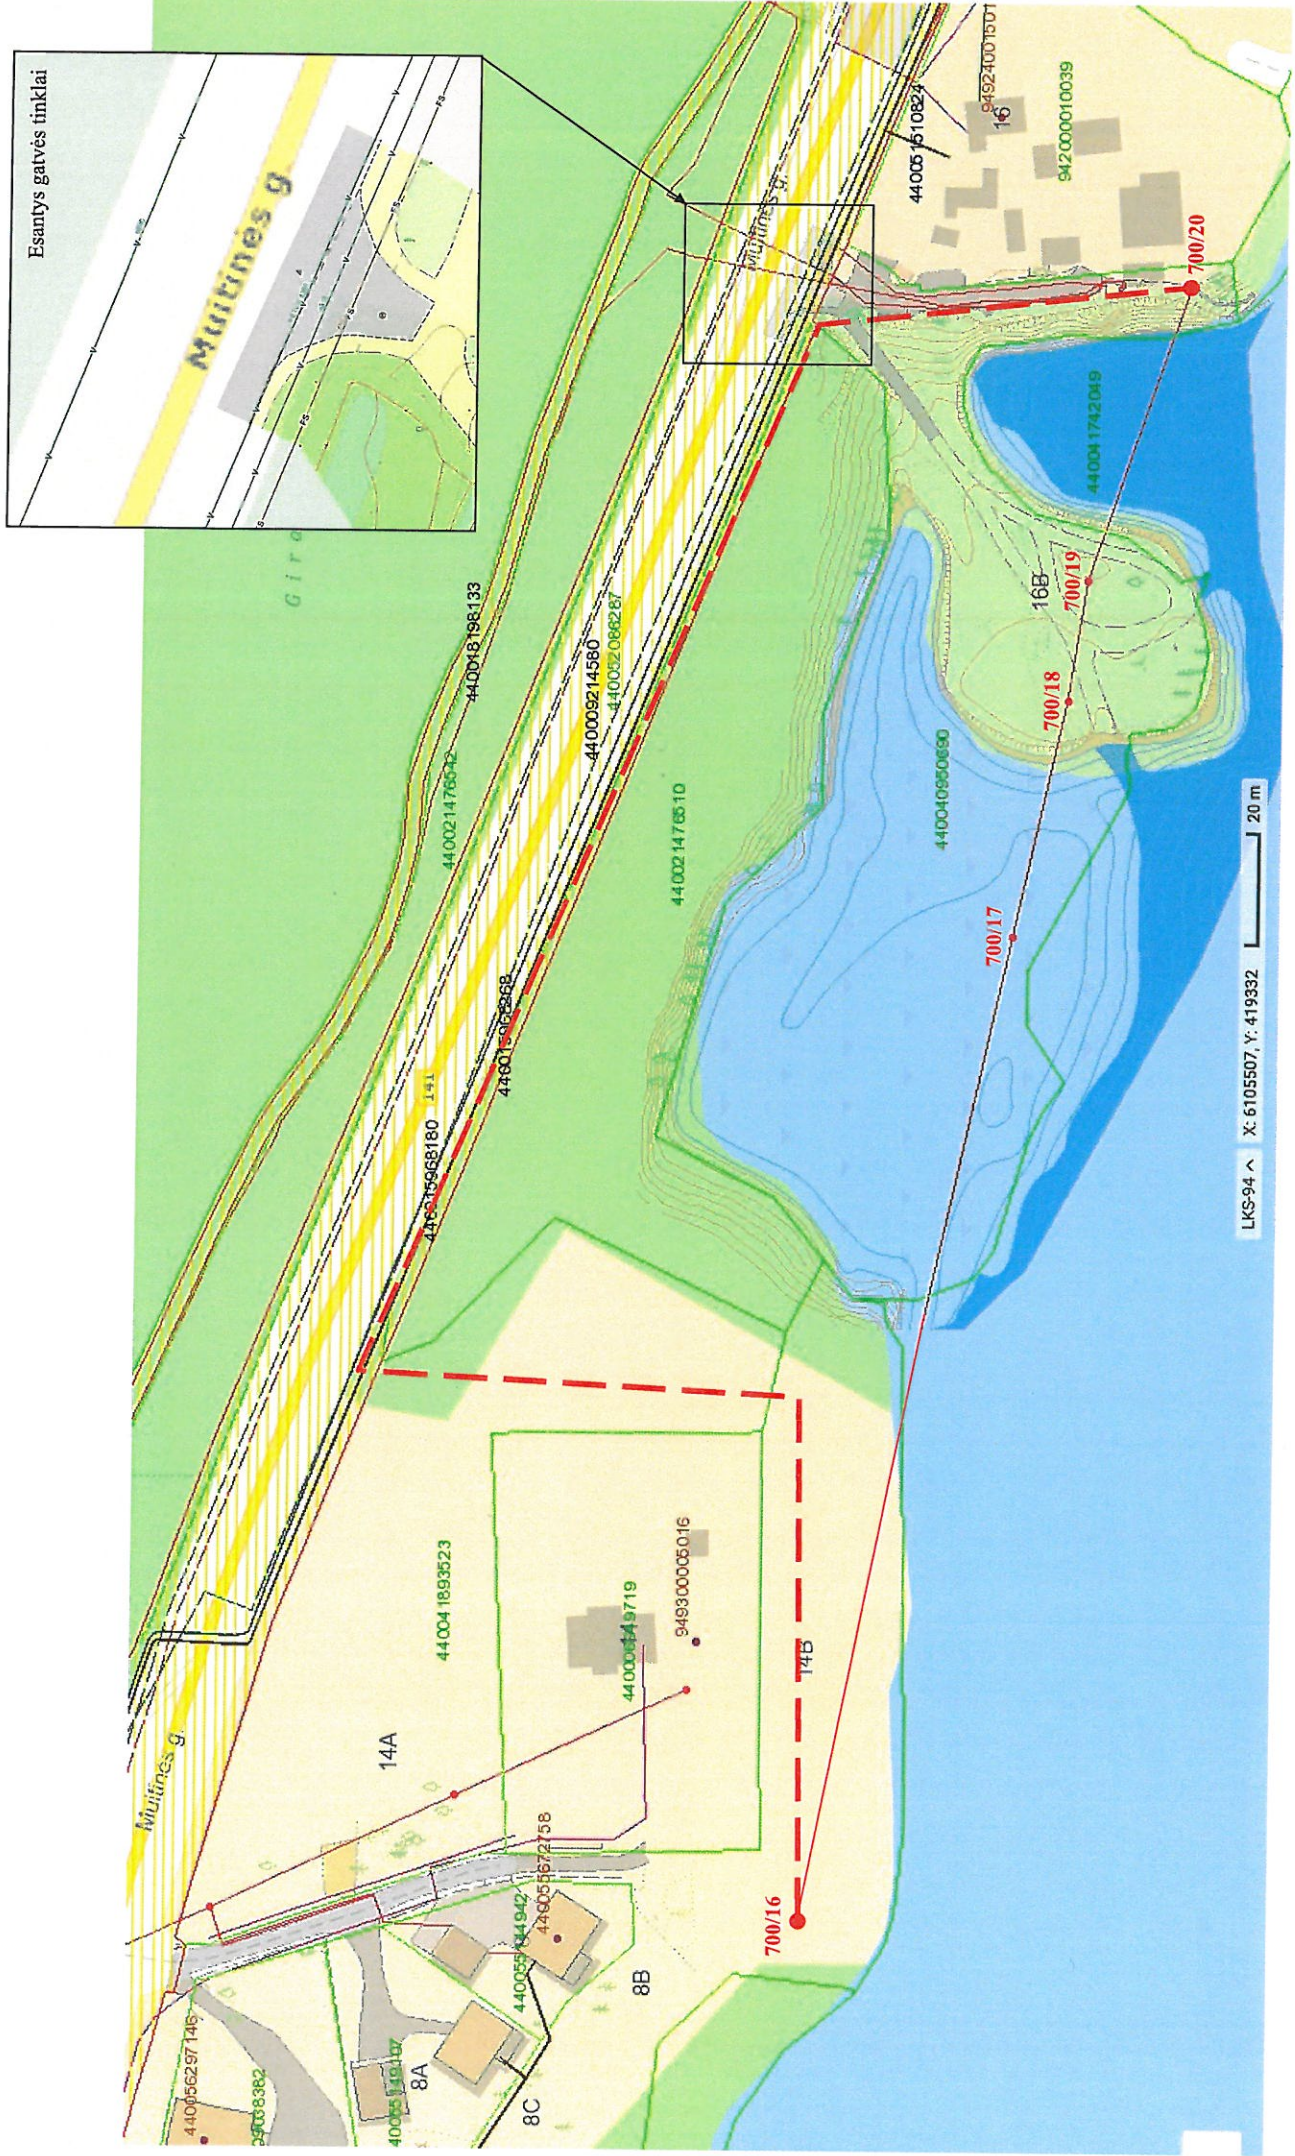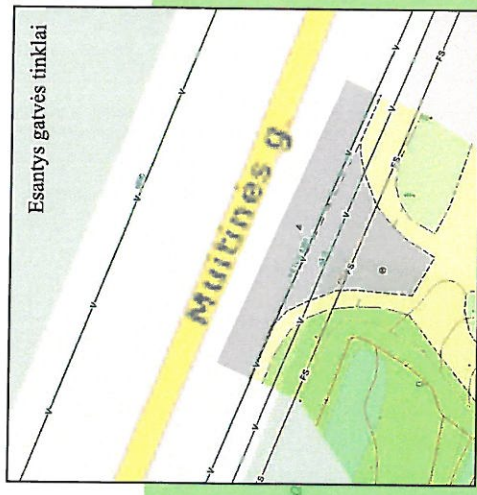

LKS-94 X: 6105507, Y: 419332 20 m

 Preliminari naujos 10 kV KL trasa, ~450 m.