



JURBARKO R. ERŽVILKO GIMNAZIJA

Biudžetinė įstaiga, Šaltuonos g.14, Eržvilkas, LT-74286 Jurbarko r., tel./faks. (8 447) 43 158, el.p.info@erzvilkas.lt. Duomenys kaupiami ir saugomi Juridinių asmenų registre, kodas 290918120

Jurbarko rajono savivaldybės tarybai

2018-11-15 Nr.SD-242

DĖL PATALPŲ NAUDOJIMO

Sutinkame leisti naudotis patalpomis Lietuvos samariečių Jurbarko krašto bendrijai vykdyti Vaikų dienos centrų veiklą:

1. Eržvilko vaikų dienos centrui, esančiam Eržvilko gimnazijoje, Šaltuonos g. 14, Eržvilkas. Pažymėjimas plane 5C3p, patalpų Nr. 49, 50, 51, 65, 94,88 kv.m.
2. Vadžgirio vaikų dienos centrui, esančiam Eržvilko gimnazijos Vadžgirio skyriuje J.Dargužio g. 21, Vadžgirys. Pažymėjimas plane 1C2p, patalpa 1-15, 43,83 kv.m.

PRIDEDAMA:

1. Lietuvos samariečių Jurbarko krašto bendrijos 2018 m. lapkričio 15 d. raštas Nr. 14, 1 lapas.
2. Eržvilko gimnazijos naudojamų patalpų planas, 1 lapas.
3. Eržvilko gimnazijos Vadžgirio skyriaus naudojamų patalpų planas, 1 lapas

Direktorė

Birutė Genienė

LIETUVOS SAMARIEČIŲ JARBARKO KRAŠTO BENDRIJA

Kodas 193309650, S. Daukanto -27, Jurbarkas LT-74179, tel. nr. +37065091000, el.paštas jurbarkovdc@gmail.com, www.jurbarkosamarieciai.lt

Jurbarko rajono Eržvilko gimnazijos
direktorei Birutei Genienei

2018-11-15 Nr. 14

DĖL PATALPŲ NAUDOJIMO

Prašome leisti Lietuvos samariečių Jurbarko krašto bendrijai naudotis patalpomis vykdant Vaikų dienos centrų veiklą:

- Eržvilko vaikų dienos centrui, esančiam Eržvilko gimnazijoje, Šaltuonos g. 14, Eržvilkas – 94,88 kv/m;
- Vadžgirio vaikų dienos centrui, esančiame Eržvilko gimnazijos Vadžgirio skyriuje, J. Dargužo g. 21, Vadžgirys - 43,83 kv/m.

Pirmininkė




Kristina Vančienė

- 73- 18


ERZVILKO GIMNAZIJA

III AUKŠTAS

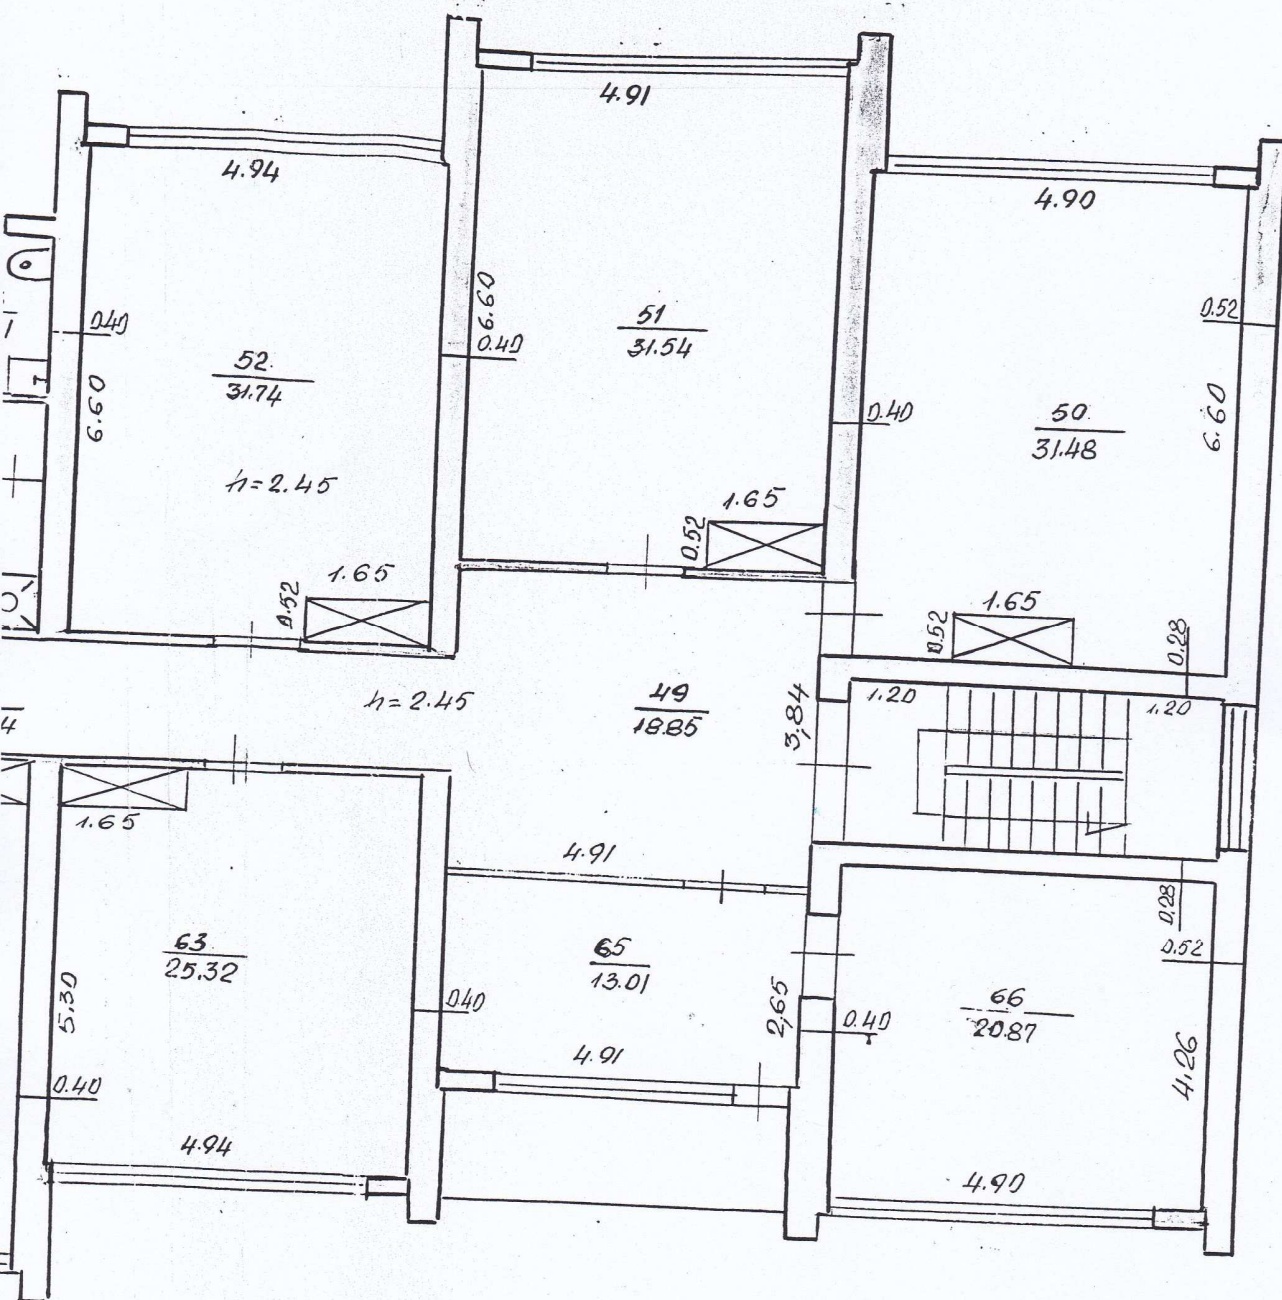


TARPMIESTINIS TE	
KOMUN. B. N. Y.	VENTORIZACIJA
G-vė	
Miesto Kv.	Sudarė S. R. R.
gurbarkor.	5N3 (S. R. R.)
Erzvilko	Tikrinė
oliver	

ERŽVILKO GIJAVAZIŲS
VADŽGIRIO STYRIUS

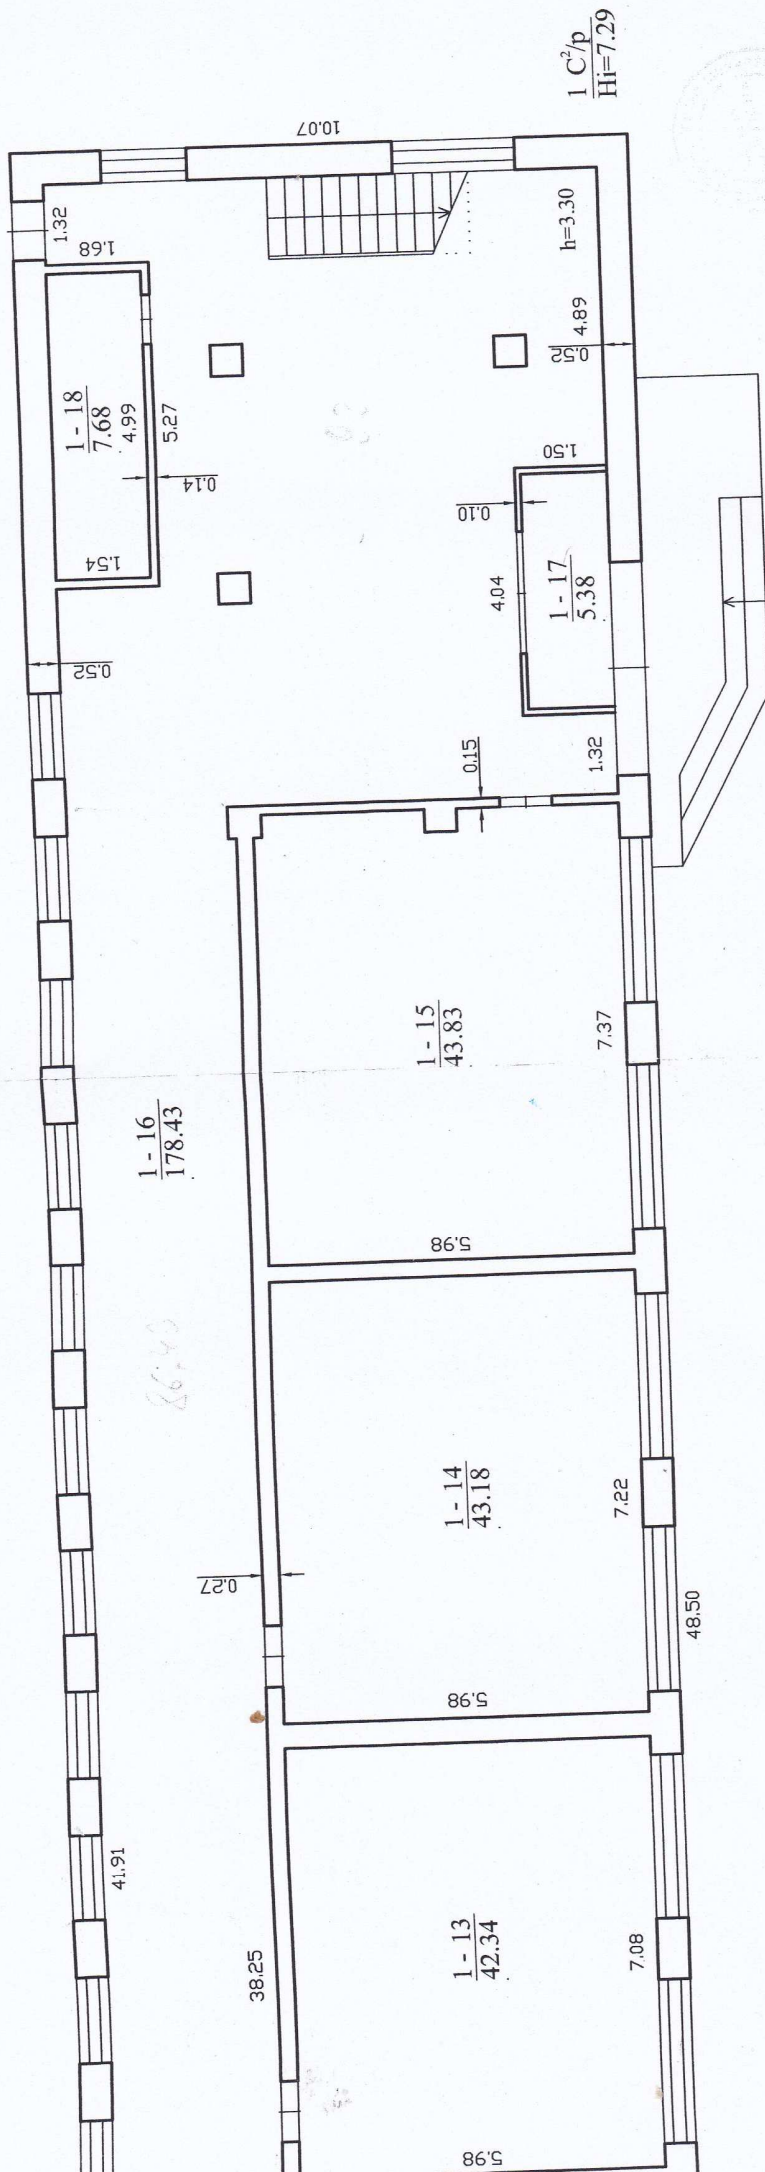

1 C²/p
Hi=7.29

		Valstybės įmonės Registrų centro Tauragės filialas Licencijos Nr.21G-482, išduota 2002-12-18	
Pareigos	V., pavardė	Prašas	Da
matininkė asistentė	V. Vasilauskienė		2008-0
	UČIŲ IŠKIDŲ		
PIRMAS AUKŠTAS		1:100	A.V.
Jurbarko r. sav. Vadžgirio mstl. Juozo Dargužo g. 21			
Sudarytas pagal 2008-01-11 kadastrinių matavimų duomenis		Pastato pažymėjimas plane	1C2p