


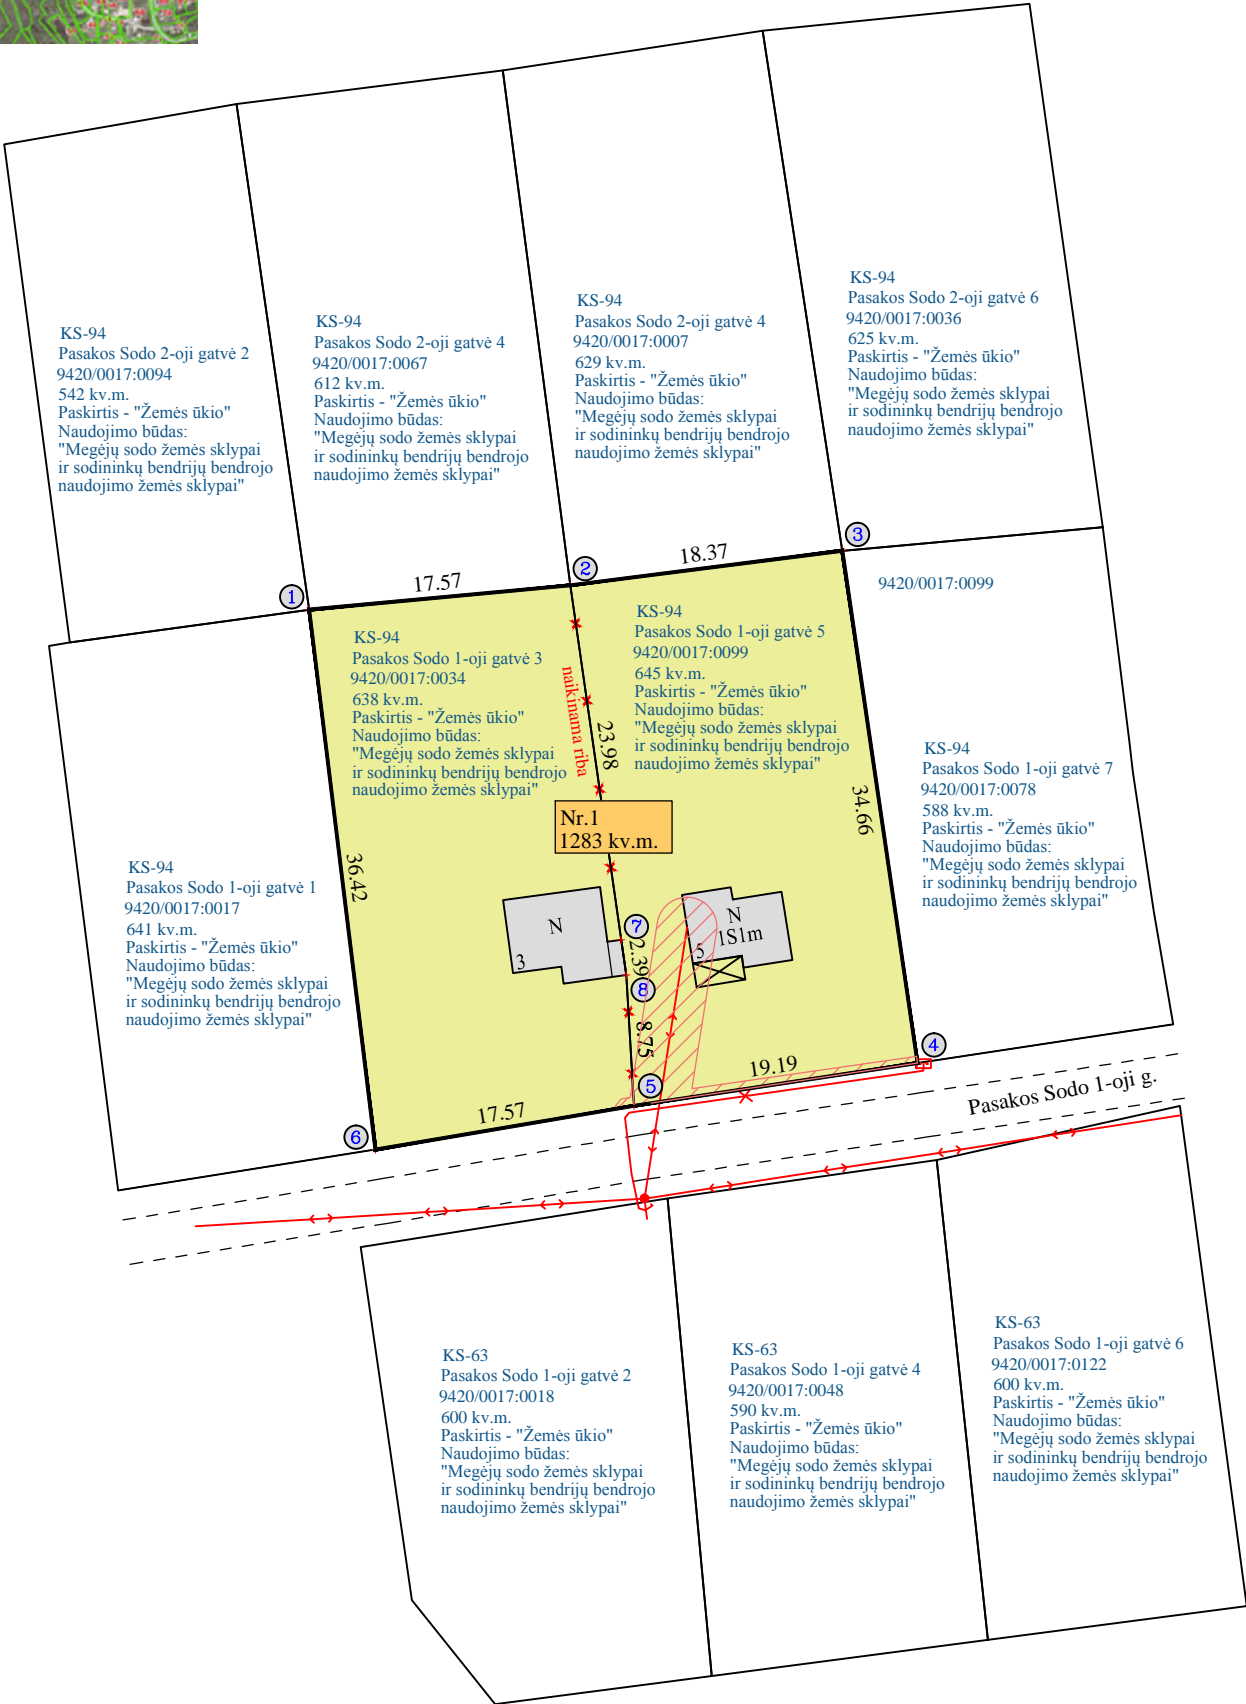

ŽEMĖS SKLYPO FORMAVIMO IR PERTVARKYMO PROJEKTAS M 1:500
SPRENDINIŲ BRĖŽINIO PRIEDAS NR.1
Formuojamos teritorijos bendras plotas 0.1283 ha



Esama padėtis							
Žemės sklypas: Jurbarkas, Pasakos Sodo 1-oji gatvė 3, kadastrinis Nr.9420/0017:0034							
Sklypo (jo dalies Nr.)	Sklypo (jo dalies)ribų kampų koordinatės		Sklypo plotas (kv.m)	Žemės naudojimo paskirtis	Žemės naudojimo būdas	Specialiosios žemės ir miško naudojimo sąlygos	
	Nr.	X					Y
9420/0017:34	1	6107343.78	417768.55	638	Žemės ūkio	Megėjų sodo žemės sklypai ir sodininkų bendrijų bendrojo naudojimo žemės sklypai	106 - Elektros tinklų apsaugos zonos (III skyrius, ketvirtasis skirsnis) (plotas - 1 kv.m) 163 – Paviršinių vandens telkinių apsaugos zonos (VI skyrius, septintasis skirsnis) (plotas - 638 kv.m) 164 – Paviršinių vandens telkinių pakrantės apsaugos juostos (VI skyrius, aštuntasis skirsnis) (plotas - 638 kv.m)
	2	6107345.41	417786.04				
	7	6107321.67	417789.44				
	8	6107319.31	417789.78				
	5	6107310.58	417790.31				
	6	6107307.63	417772.99				
Servitutai - nėra							
Žemės sklypas: Jurbarkas, Pasakos Sodo 1-oji gatvė 5, kadastrinis Nr.9420/0017:0099							
Sklypo (jo dalies Nr.)	Sklypo (jo dalies)ribų kampų koordinatės		Sklypo plotas (kv.m)	Žemės naudojimo paskirtis	Žemės naudojimo būdas	Specialiosios žemės ir miško naudojimo sąlygos	
	Nr.	X					Y
9420/0017:99	2	6107345.71	417786.14	645	Žemės ūkio	Megėjų sodo žemės sklypai ir sodininkų bendrijų bendrojo naudojimo žemės sklypai	106 - Elektros tinklų apsaugos zonos (III skyrius, ketvirtasis skirsnis) (plotas - 61 kv.m)
	3	6107347.72	417804.26				
	4	6107313.43	417809.29				
	5	6107310.58	417790.31				
	8	6107319.31	417789.78				
	7	6107321.67	417789.44				
Servitutai - nėra							

Suformuojamas sklypas							
Žemės sklypas: Alytaus r. sav., Punios sen., Meduškos k., Valeniškio g.							
Sklypo (jo dalies Nr.)	Sklypo (jo dalies)ribų kampų koordinatės			Sklypo plotas (kv.m)	Žemės naudojimo paskirtis	Žemės naudojimo būdas	Specialiosios žemės ir miško naudojimo sąlygos
	Nr.	X	Y				
Nr.1	1	6107343.78	417768.55	1283	Kita	Vienbučių ir dvibučių gyvenamųjų pastatų teritorijos	106 - Elektros tinklų apsaugos zonos (III skyrius, ketvirtasis skirsnis) (plotas - 62 kv.m) 163 – Paviršinių vandens telkinių apsaugos zonos (VI skyrius, septintasis skirsnis) (plotas - 1283 kv.m)
	2	6107345.41	417786.04				
	3	6107347.72	417804.26				
	4	6107313.43	417809.29				
	5	6107310.58	417790.31				
	6	6107307.63	417772.99				
Servitutai - nėra							

ALGIRDAS VALIULIS individuali veikla Nr.709332					
Pareigos	Vardas ir pavardė	Kvalifikacijos pažymėjimo numeris	parašas	data	
Vykdytojas	A. Valiulis	2R-FP-793		2021 01-02	