


ŽEMĖS SKLYPO (SKLYPŲ) FORMAVIMO IR PERTVARKYMO PROJEKTAS M 1:2000

SPRENDINIŲ BRĖŽINYS

Sklypo plotas 80002 m²

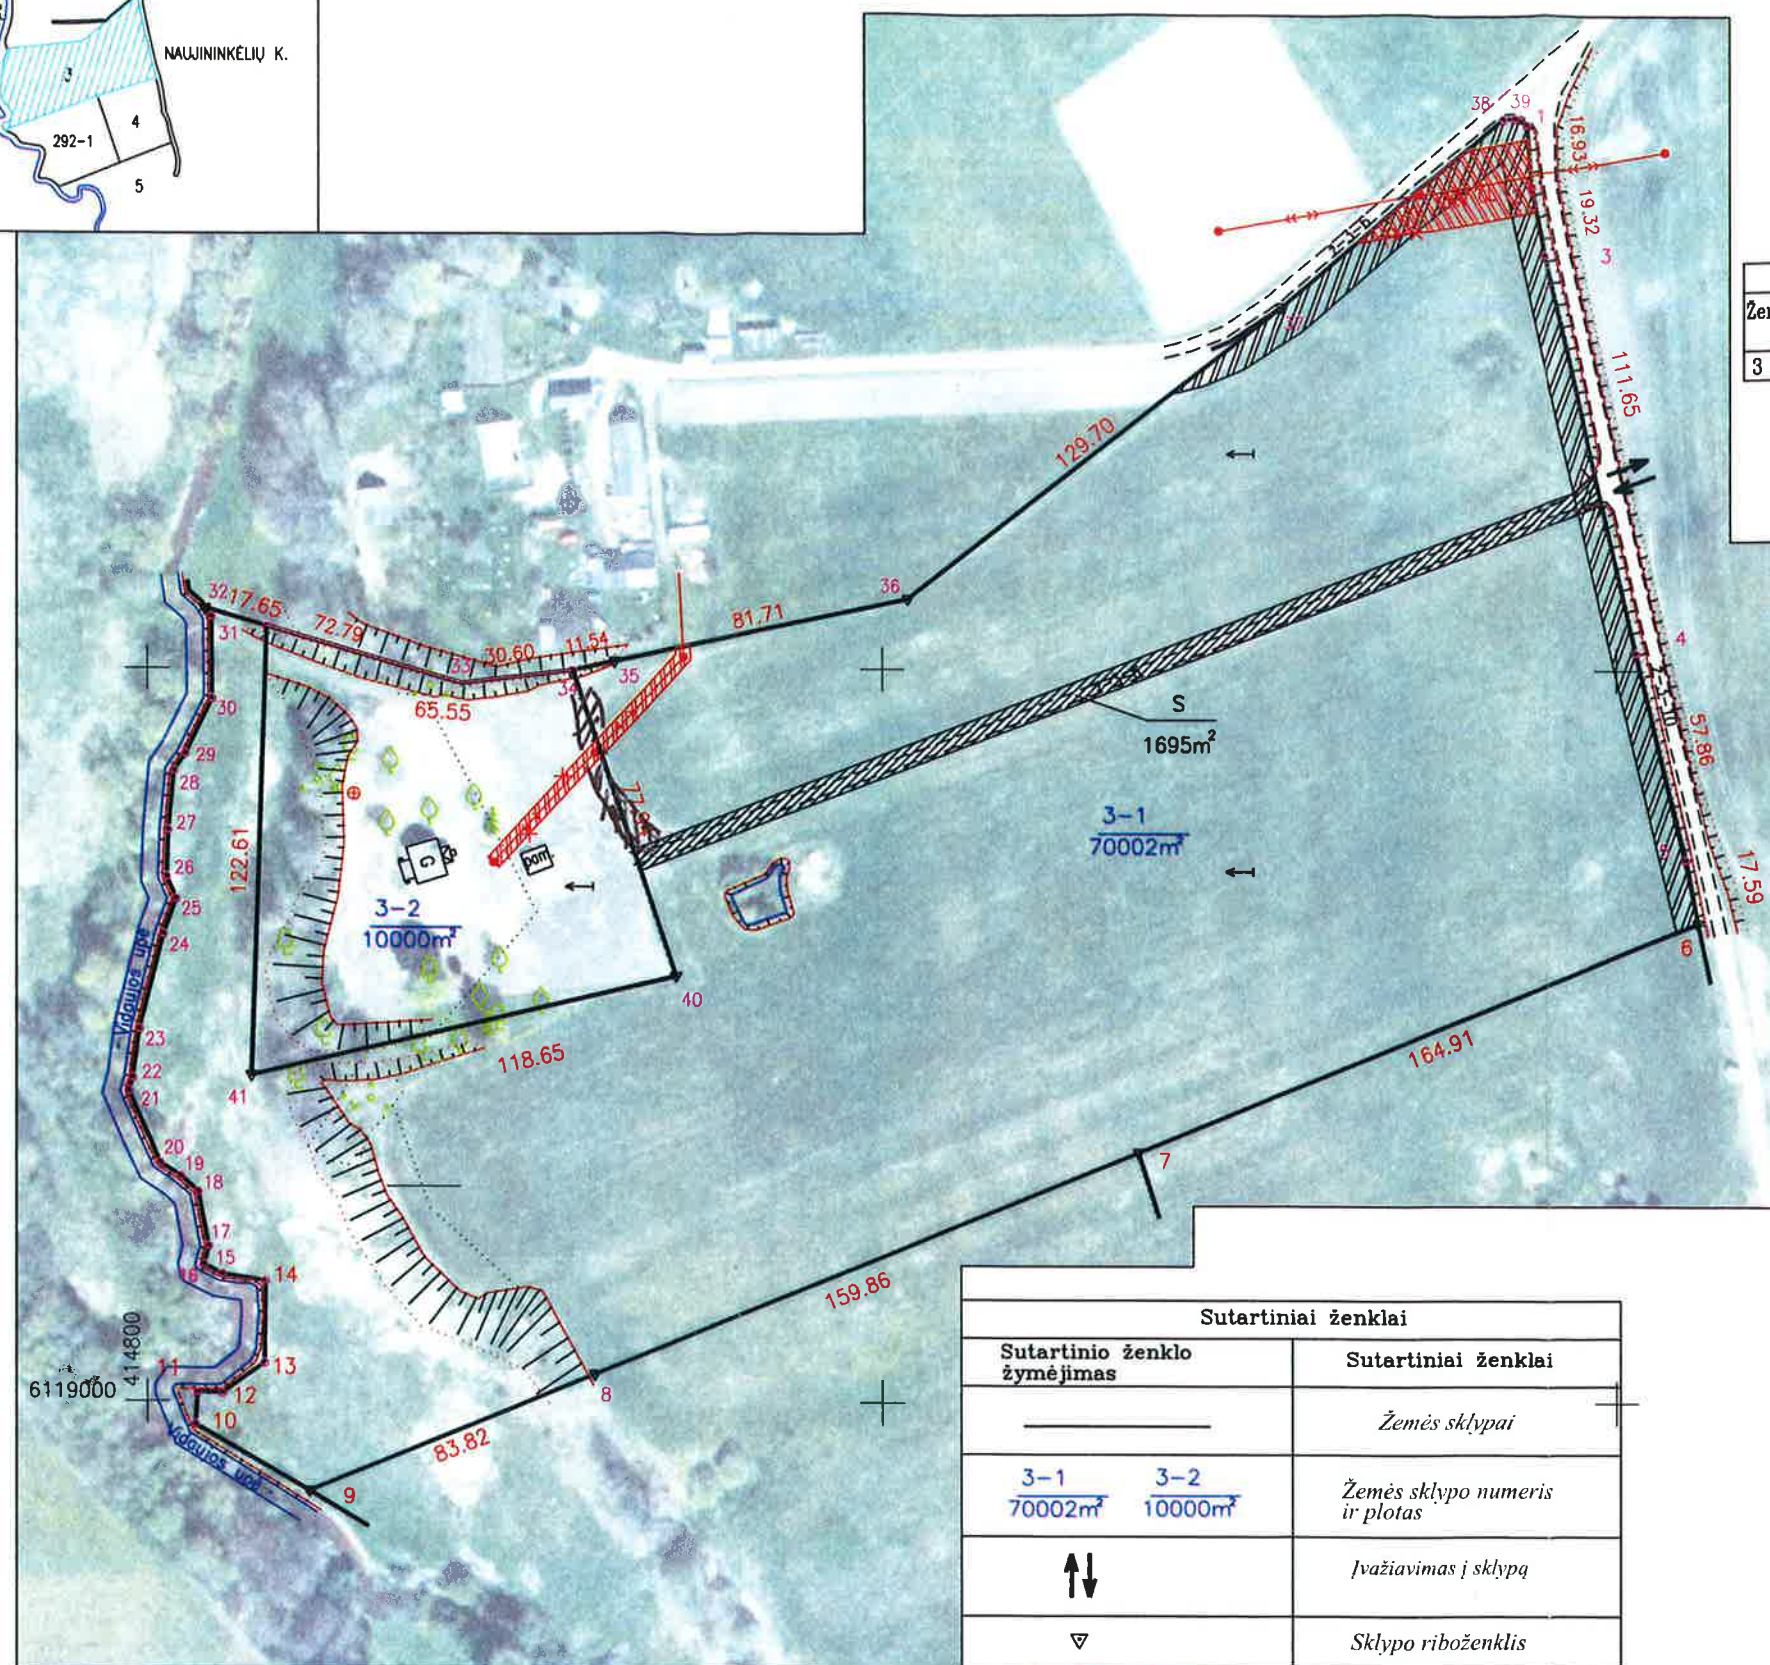

Gatvė, namo Nr.	Skł. Nr. 3
Kaimas (miestelis)	Naujininkėlių k.
Seniūnija	Jurbarkų
Miestas (rajonas)	Jurbarko r.

Kadastro vietovė:	Žindaičių							
Žemės sklypo (sklypų) kadastro Nr.	9495							
	bloko Nr.				žemės sklypo Nr.			
3	0	0	2	8	0	0	2	8

Gretimybė	Linijos ilgis, m	Žemės sklypo kadastro Nr.	Pastabos
1-6	223.35		Bendro naudojimo kelias
6-7	164.91	9495/0007:0034	
7-9	243.68	9495/0007:0044	
9-32	297.83		Vidaujos upė
32-37	326.34	9495/0007:0002	
37-1	86.08		Bendro naudojimo kelias

LINIJŲ ILGIAI:

GRETIMYBĖ	ATSTUMAS
9-10	36.04
10-11	8.97
11-12	6.80
12-13	14.12
13-14	22.39
14-15	12.11
15-16	5.50
16-17	5.17
17-18	15.18
18-19	6.38
19-20	6.49
20-21	21.29
21-22	3.90
22-23	13.25
23-24	26.89
24-25	10.17
25-26	6.42
26-27	12.74
27-28	16.33
28-29	5.65
29-30	16.66
30-31	22.41
31-32	2.97
38-39	3.31
39-1	3.50

Sutartiniai ženklai	
Sutartinio ženklo žymėjimas	Sutartiniai ženklai
	Žemės sklypai
3-1 70002m ²	Žemės sklypo numeris ir plotas
3-2 10000m ²	
↕	Įvažiavimas į sklypą
▽	Sklypo riboženklis
	Elektros tinklų apsaugos zonos
	Kelių apsaugos zonos

UAB "VALAKAS"

ŽEMĖS SKŁ. 3 NAUJININKĖLŲ K. JURBARKŲ SEN.
JURBARKO R. SAV. FORMAVIMO IR PERTVARKYMO PROJEKTAS

Pareigos	Pavardė	Parašas	ADRESAS: ŽEMĖS SKŁ. 3 NAUJININKĖLŲ K. JURBARKŲ SEN. JURBARKO R. SAV. UŽSAKOVAS:
Matininkas	S. Venckus		
Licencija Nr. PP-117, išduota 2005-01-21			PAGRINDINIS BRĖŽINYS M1: 2000
			Lapų 2
			Lapas Nr.1