


JURBARKO MIESTAS, BARKŪNŲ G. 8 (UNIKALUS NR. 4400-0728-4155)



Paskirtis – kita,  
naudojimo būdas – visuomeninės paskirties teritorijos,  
naudojimo pobūdis – administracinių pastatų statybos.  
Žemės sklypo plotas – 0.5526 ha

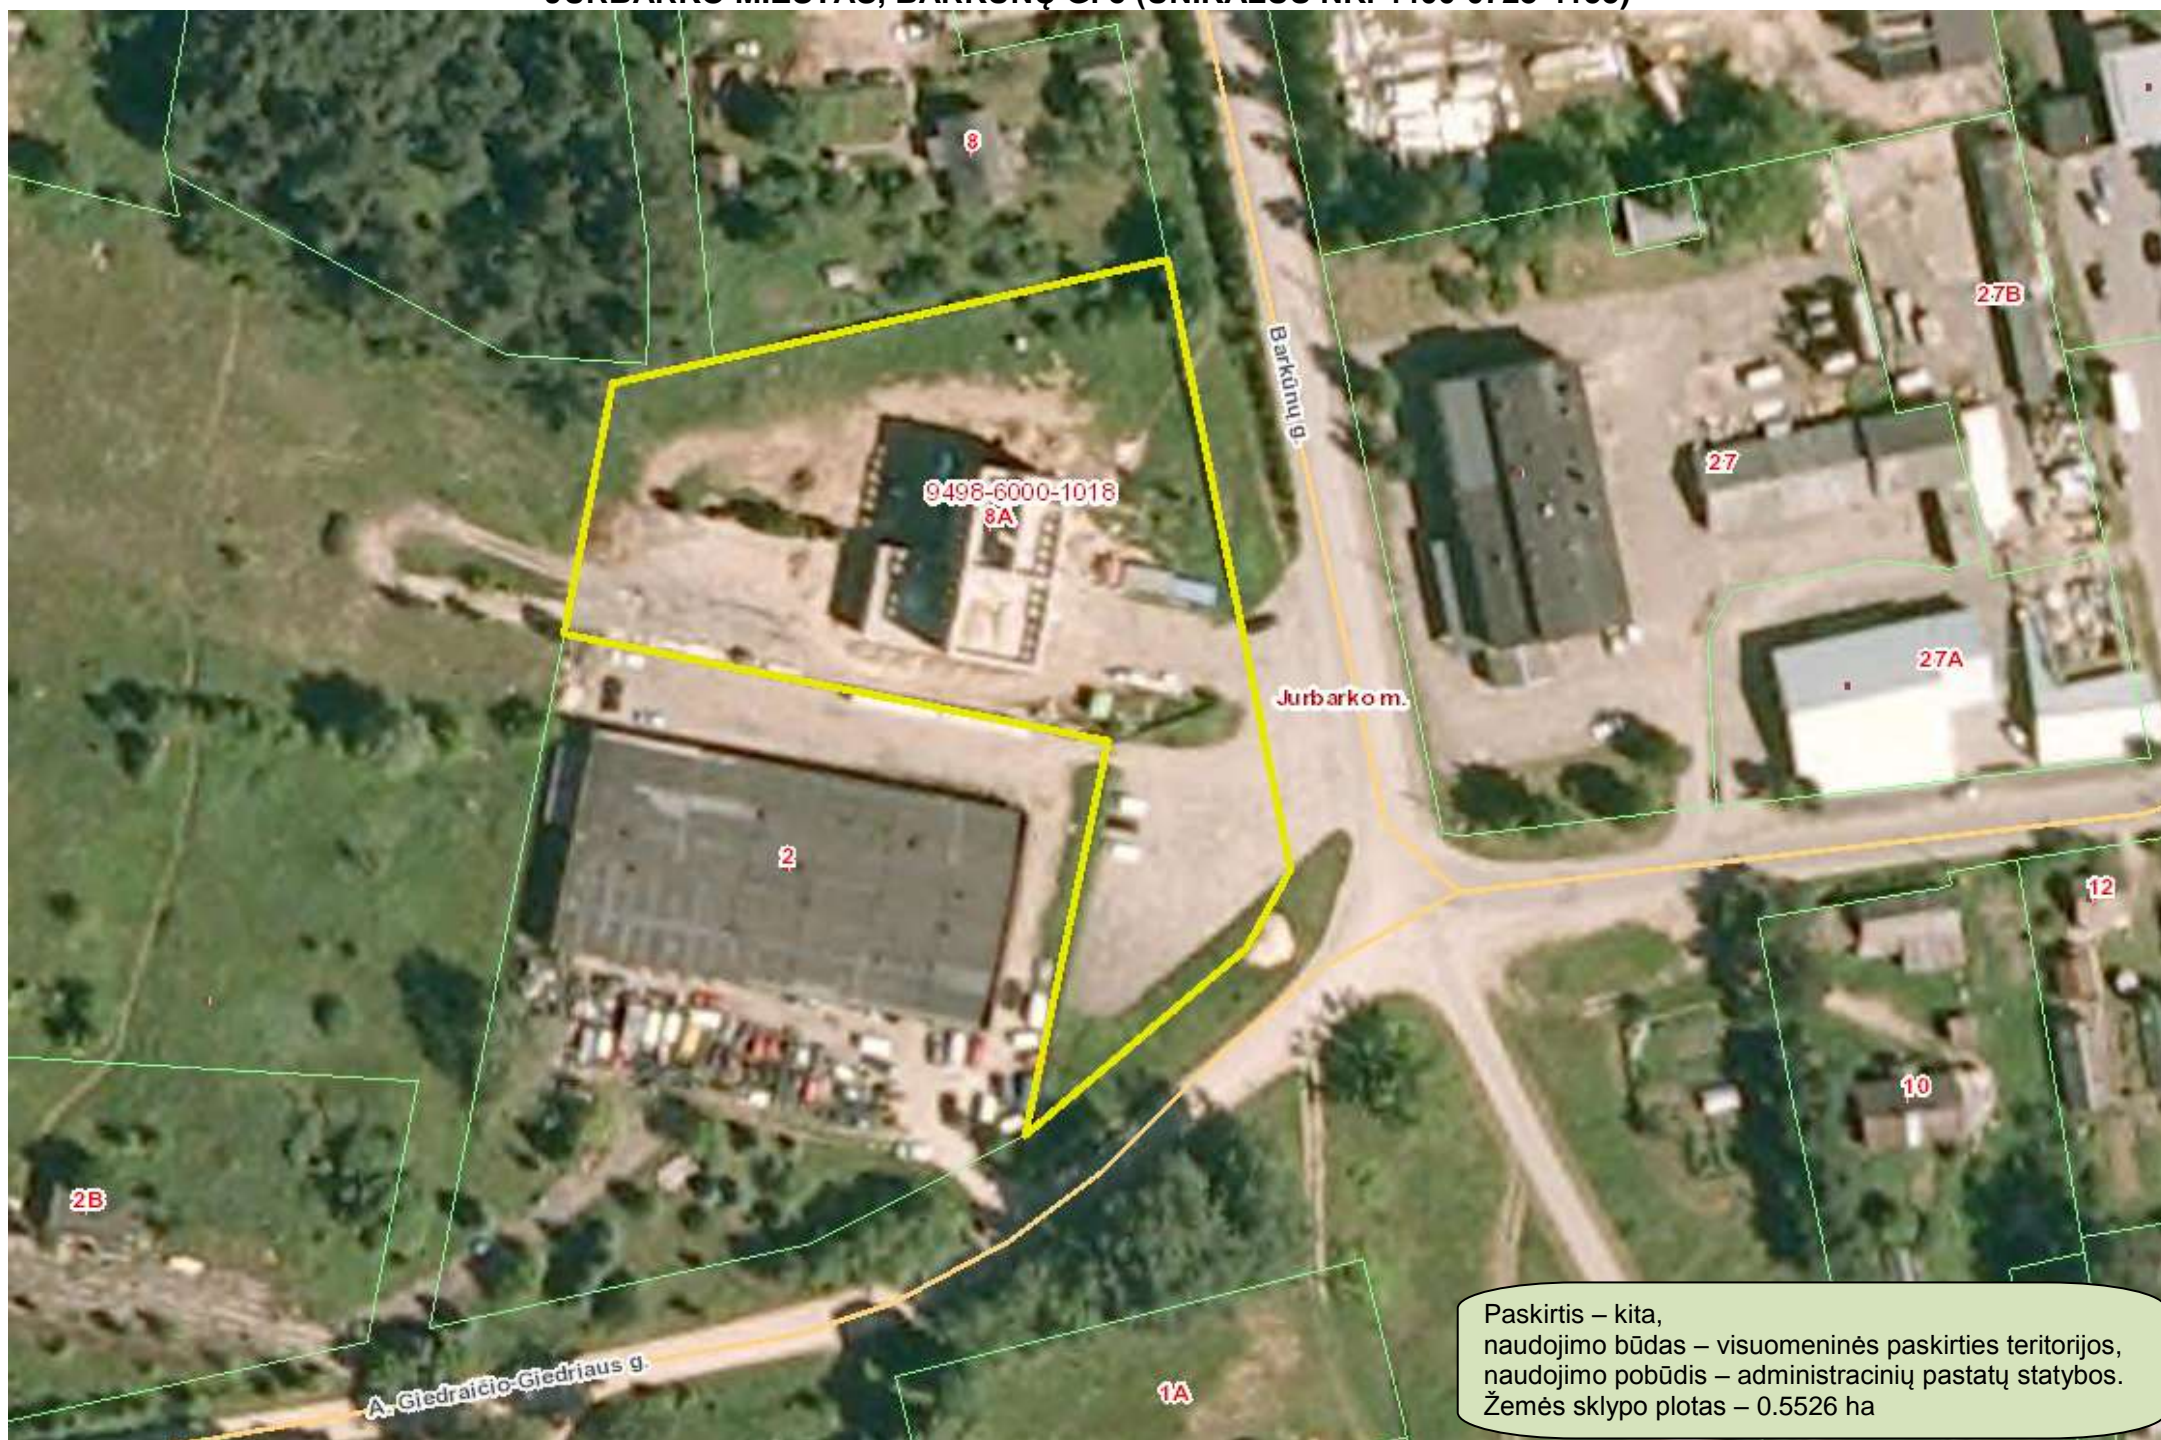

JURBARKO MIESTAS, LAUKO G. 12A (UNIKALUS NR. 9420-0008-0082)

