


# JURBARKO MIESTAS, KUDIRKOS G. 35 (UNIKALUS NR. 9420-0006-0063)

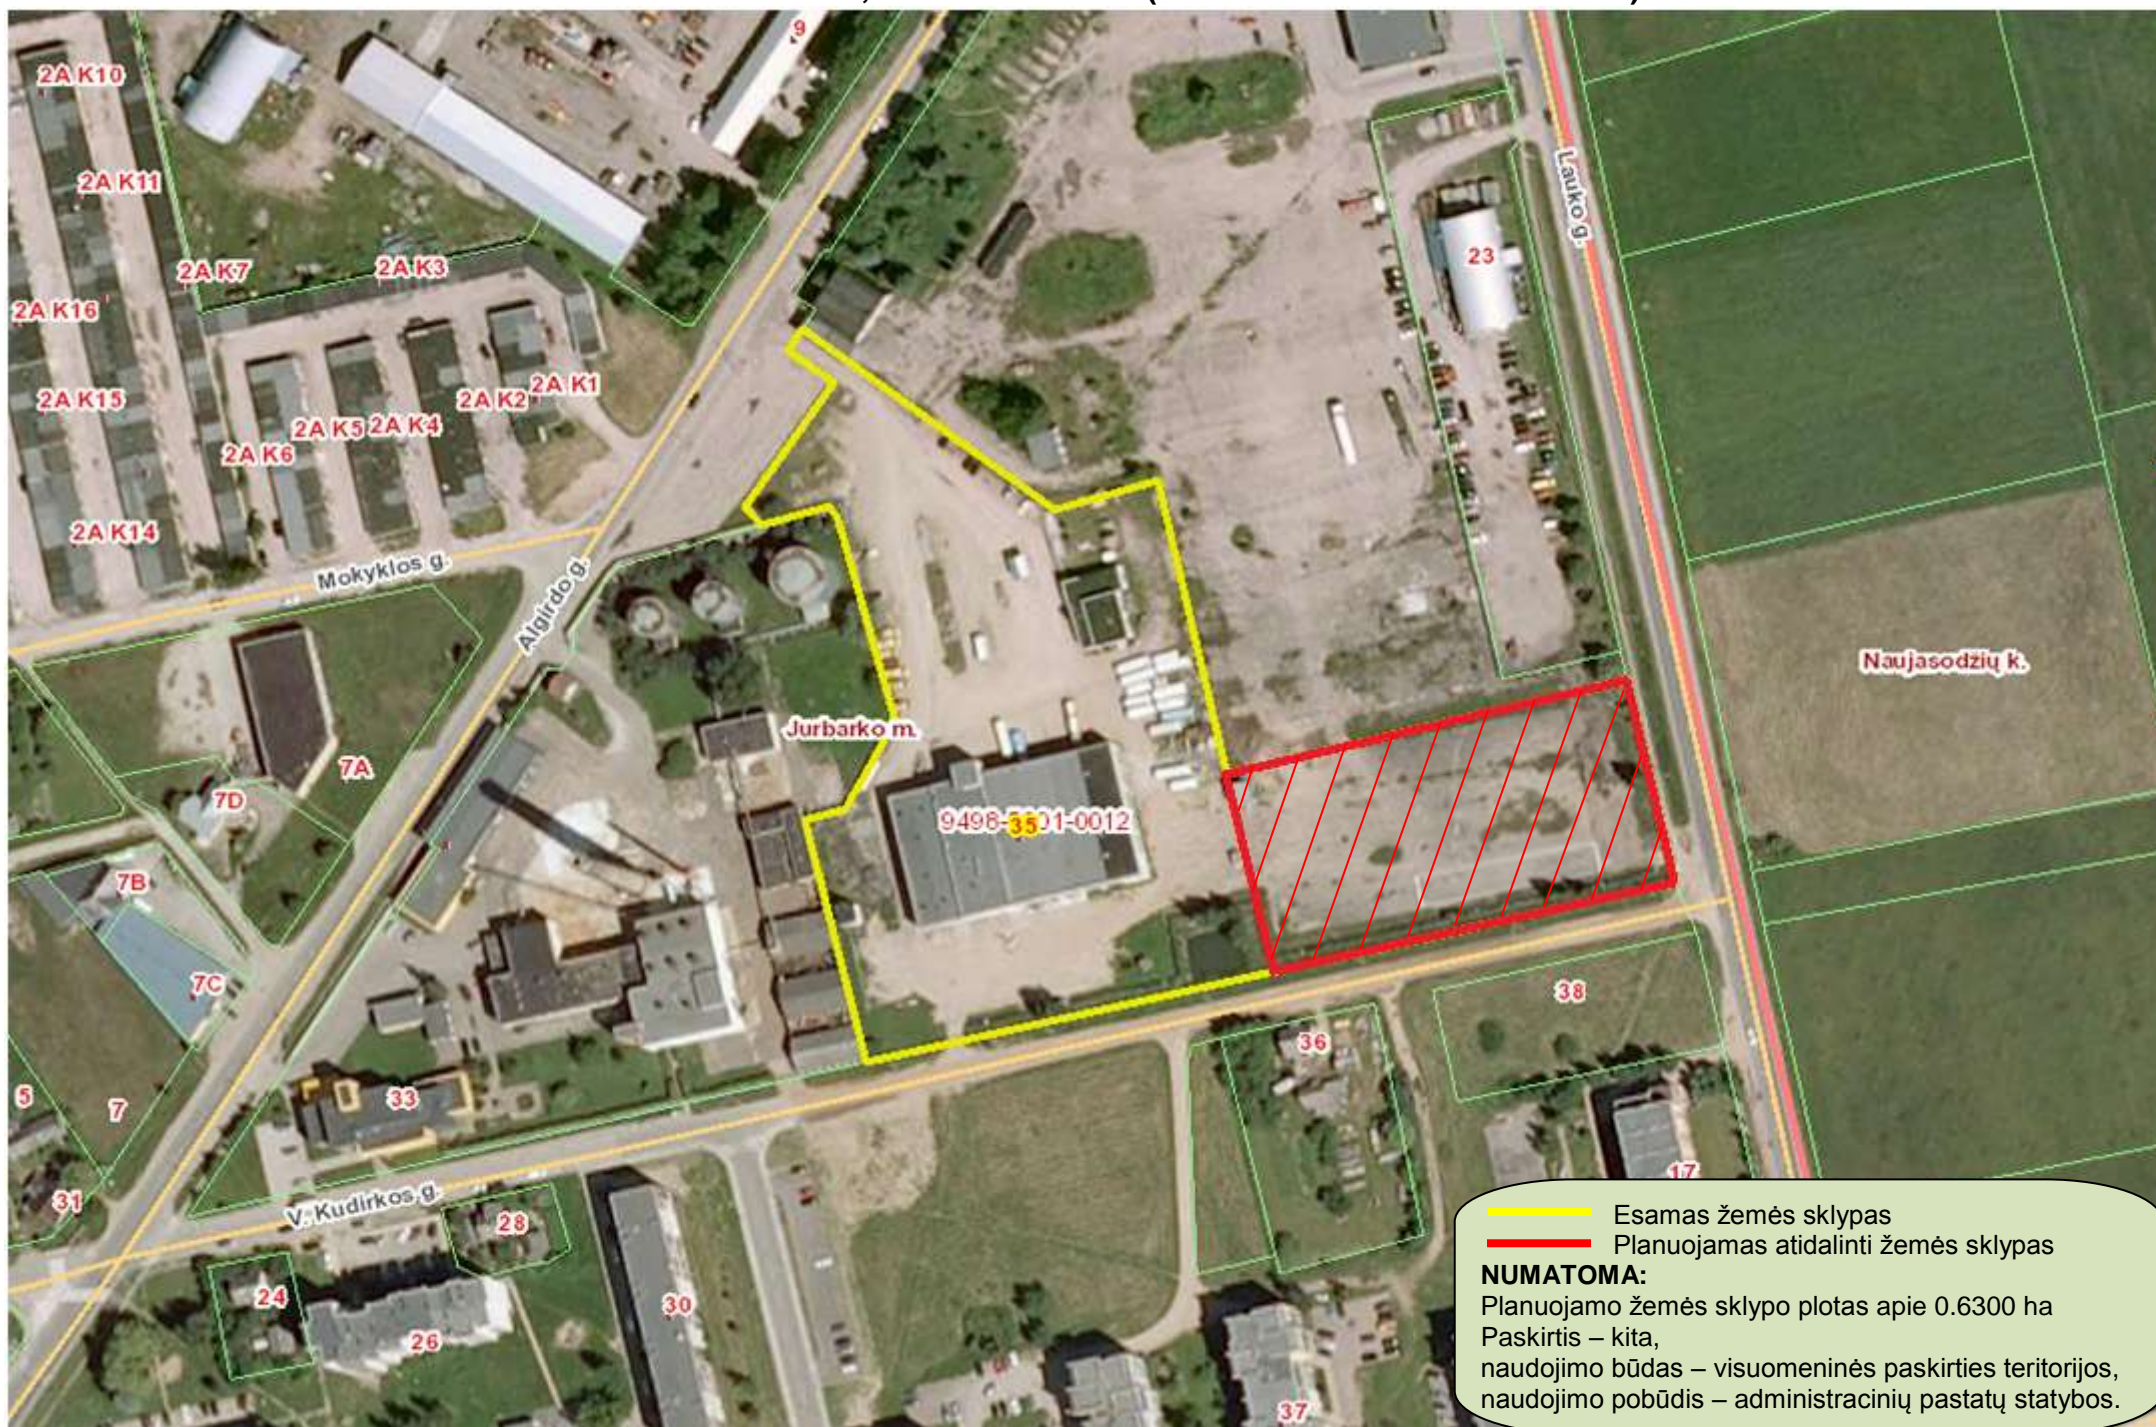

- Esamas žemės sklypas
- Planuojamas atidalinti žemės sklypas

## NUMATOMA:

Planuojamo žemės sklypo plotas apie 0.6300 ha  
 Paskirtis – kita,  
 naudojimo būdas – visuomeninės paskirties teritorijos,  
 naudojimo pobūdis – administracinių pastatų statybos.