


IŠTRAUKA IŠ JURBARKO RAJONO SAVIVALDYBĖS TERITORIJOS BENDROJO PLANO

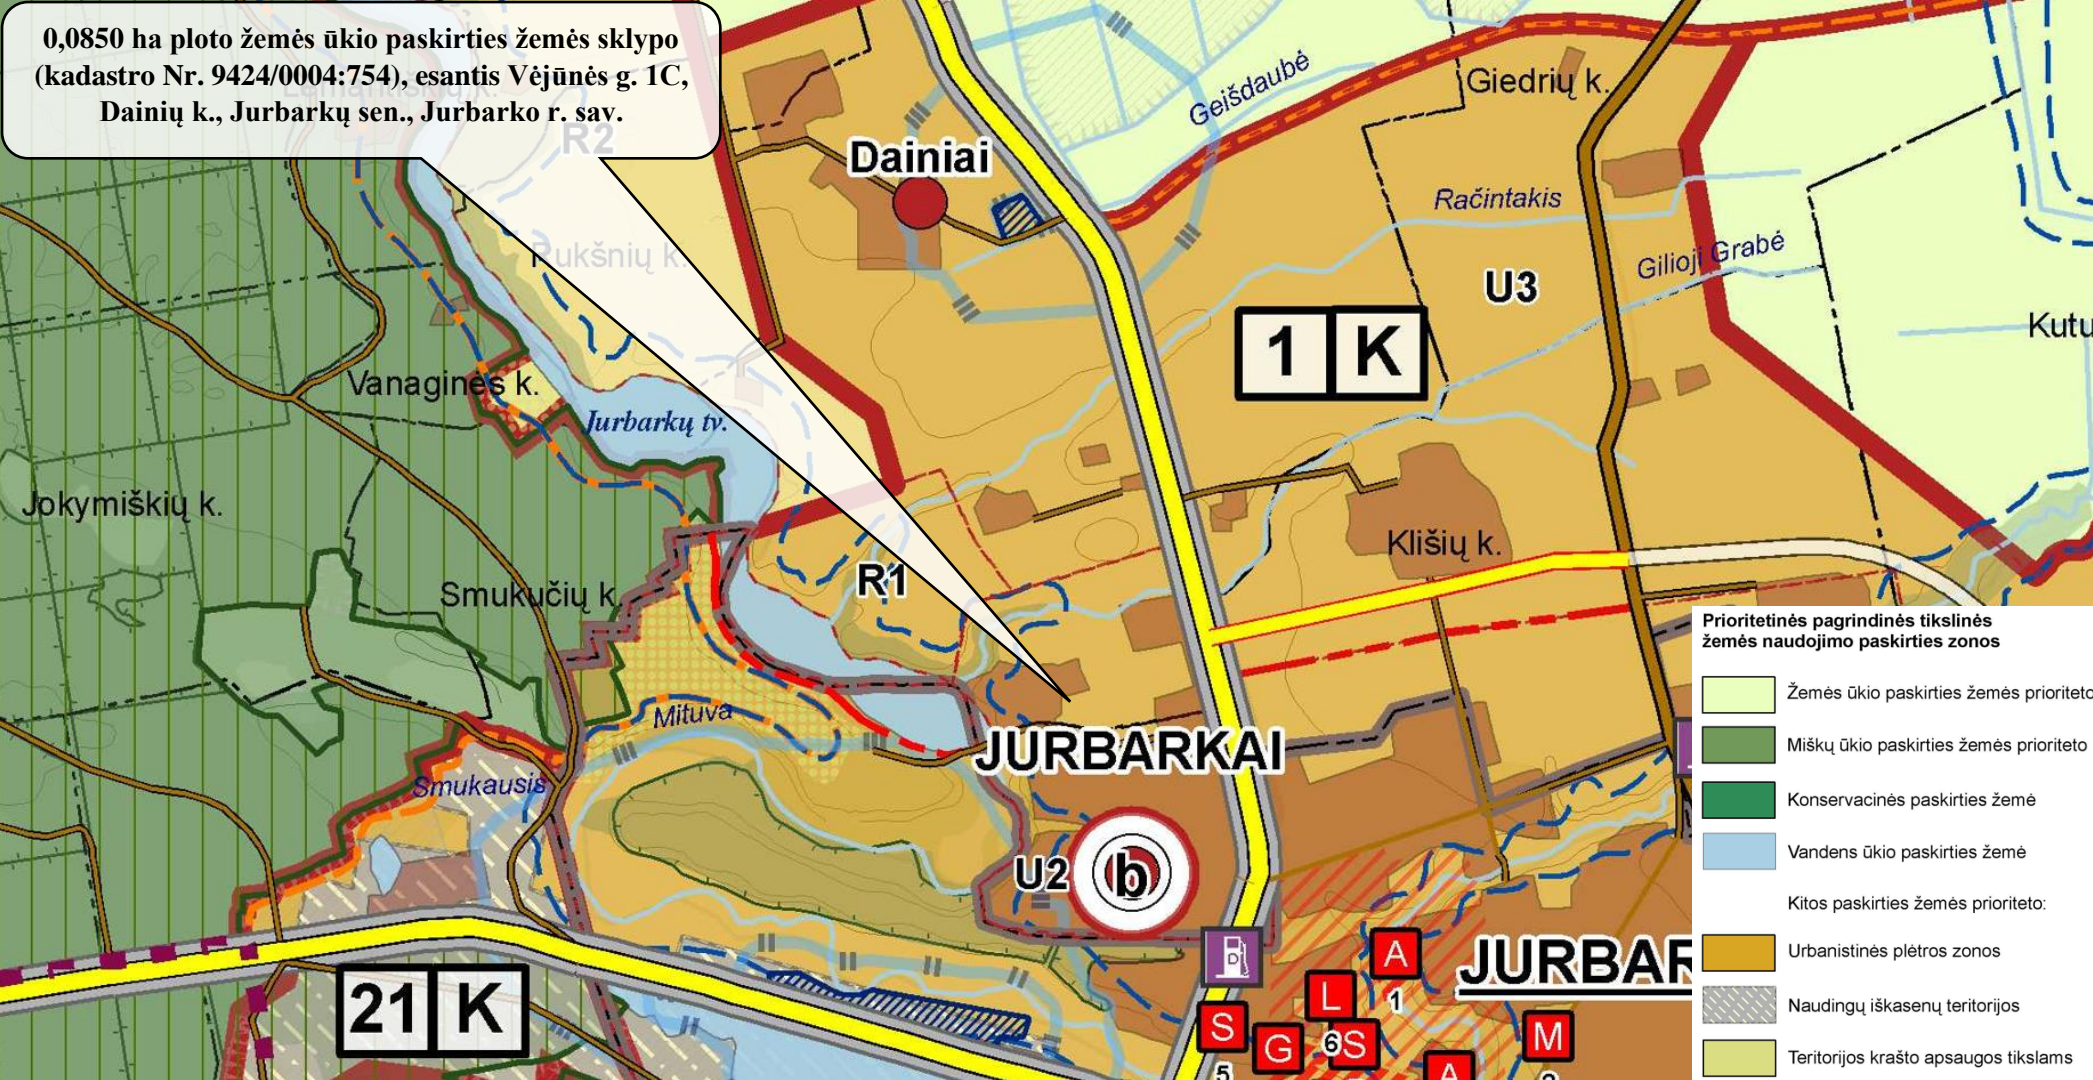

Tvarkymo zonos Nr.	Pagrindinė (vyraujanti) tikslinė žemės naudojimo paskirtis	Specialieji reglamentai
KITOS PASKIRTIES ŽEMĖ		
1	K	Z _U , M2, C2, H2, U1, U2, U3, U4, R1, R2, N1, N2, gS3, gM2, gM3

Rekreacinių zonų tvarkymo ir veiklos plėtojimo reglamentai

R1	Intensyvios rekreacijos zonos
R2	Ekstensyvios rekreacijos zonos