


Jurbarko m. gatvi išd stymo planas
M 1:1000

Jurbarko rajono savivaldyb s tarybos
20____ m. _____ d. sprendimo Nr. _____
____ priedas

Kartografinis pagrindas		Ortofoto
Koordinat i nustatymo b das		Grafinis
KOORDINATA I ŽINIARAŠTIS		
Nr. plane	X	Y
A1	6106658	420423
A2	6106715	420406
A3	6106812	420381

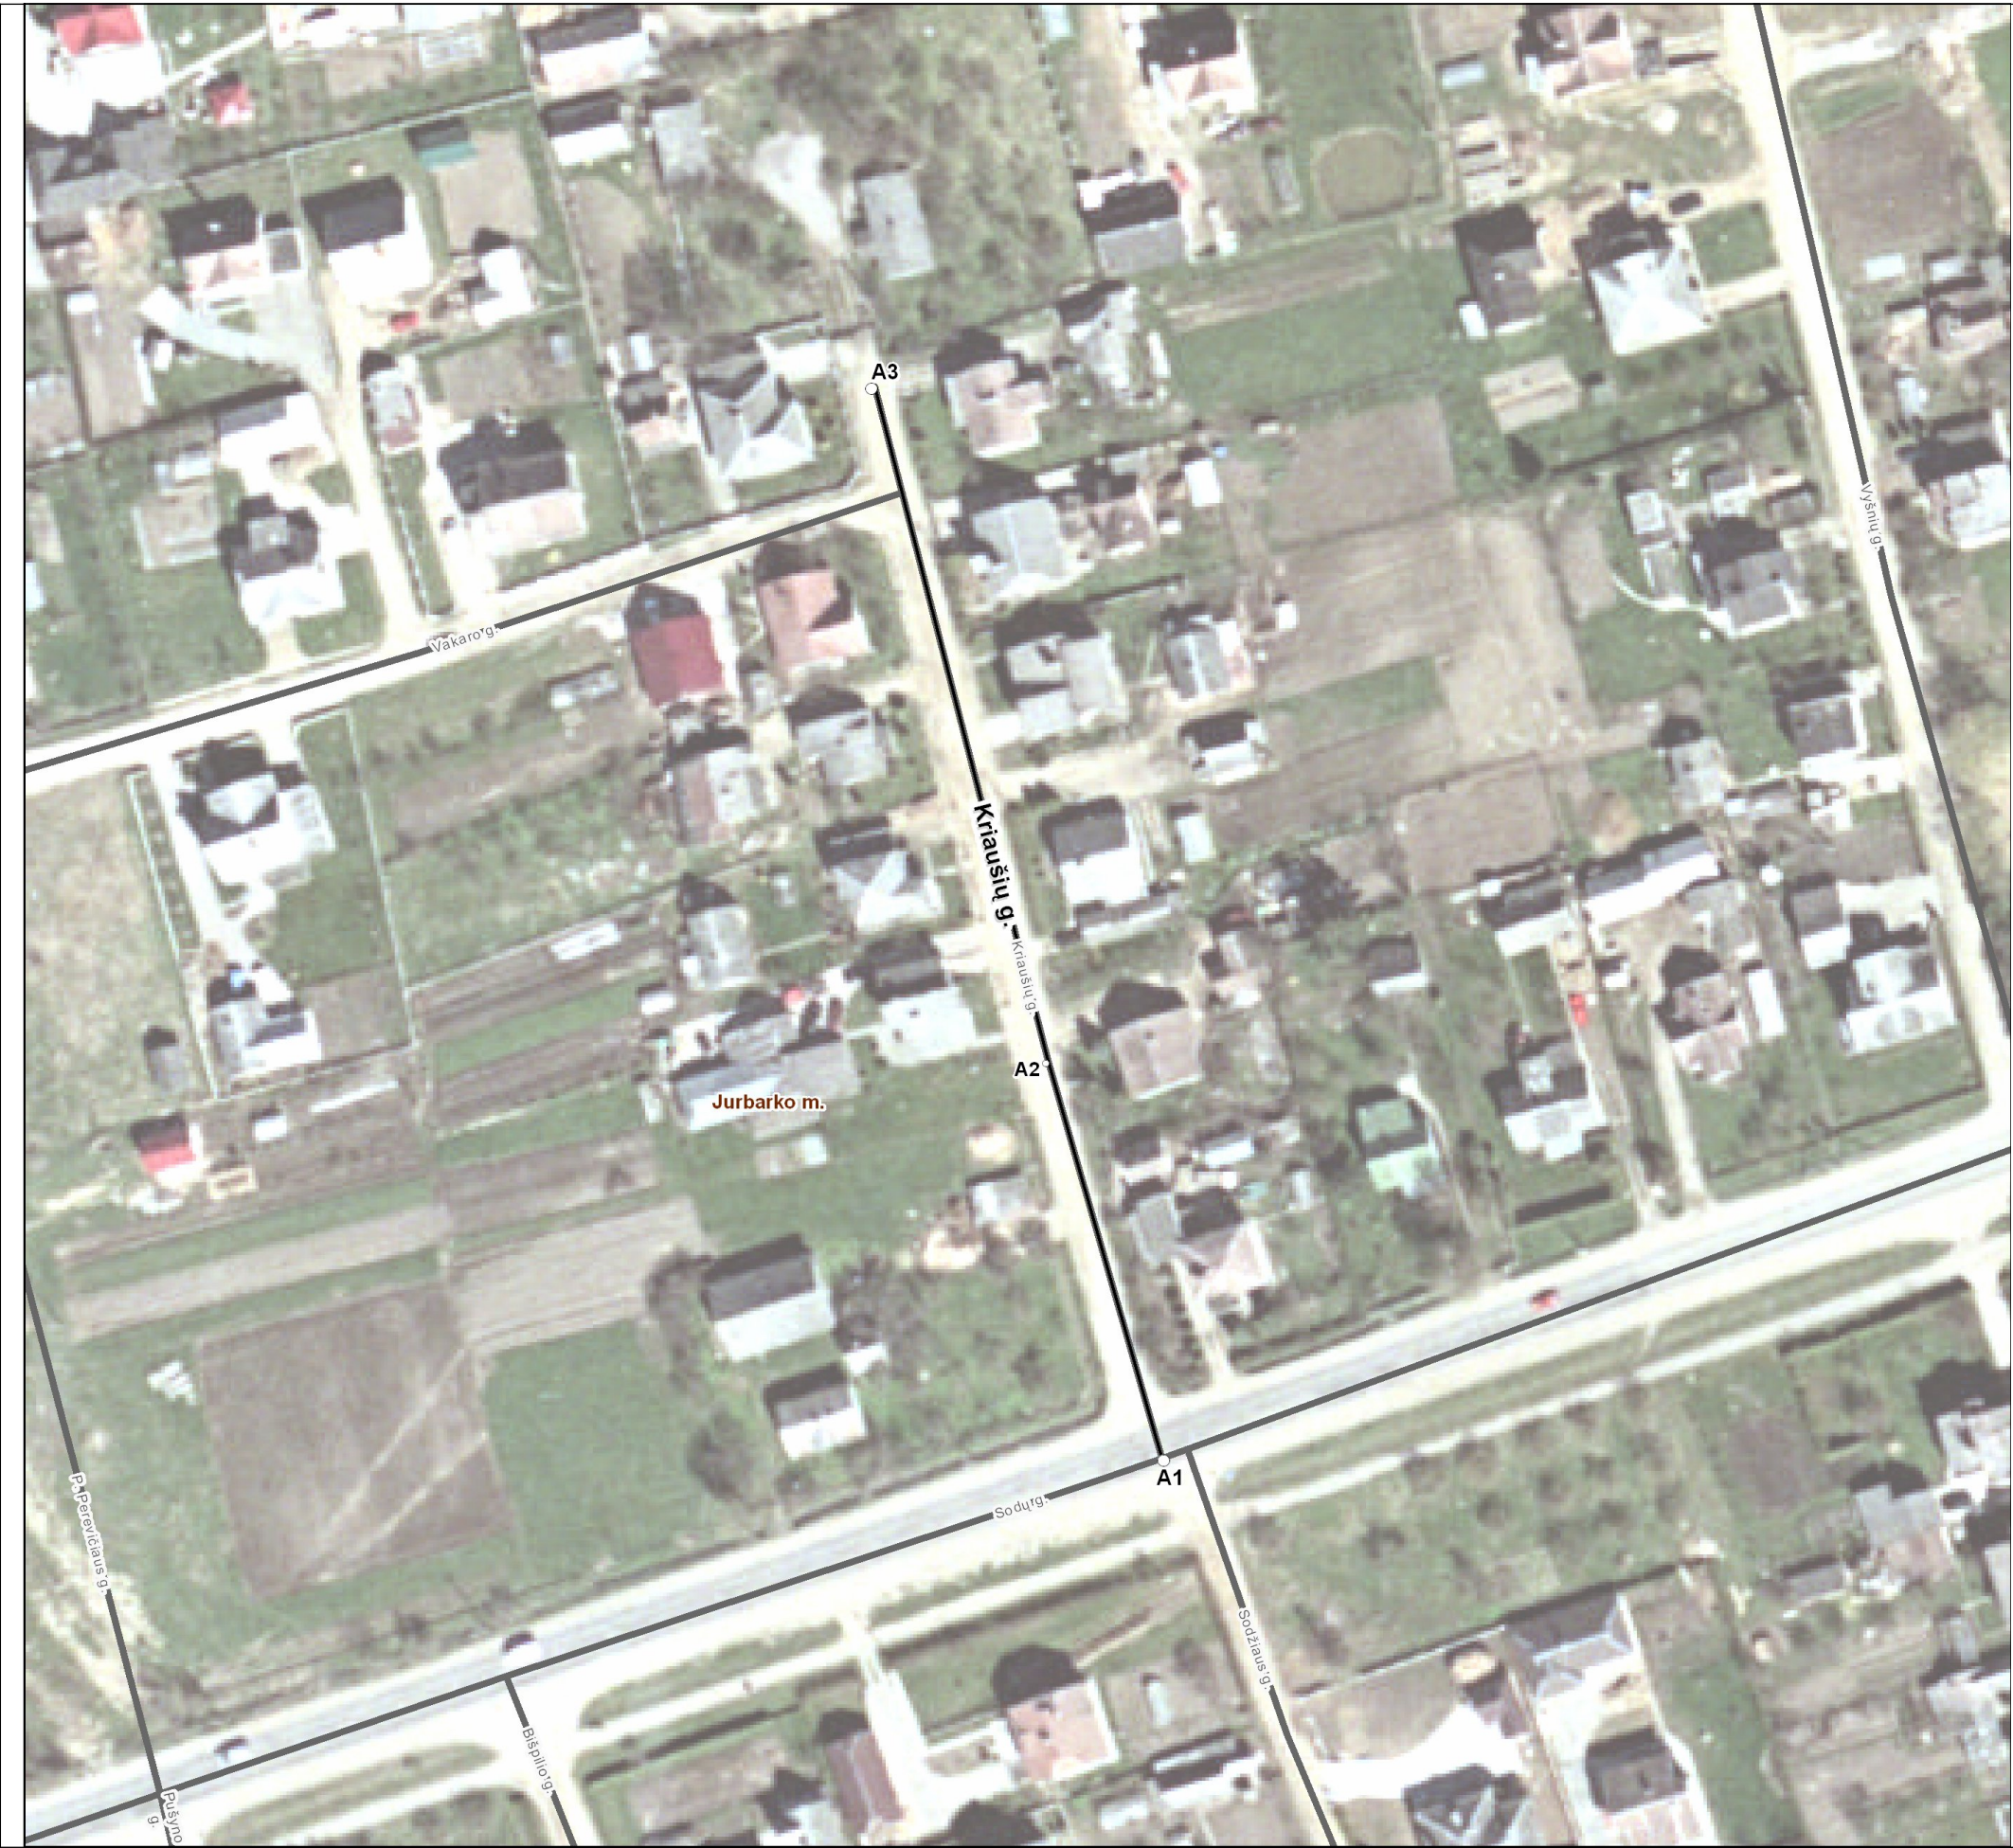

Jurbarko rajono savivaldybės administracija
Dariaus ir Girio g. 96 LT-74187 Jurbarkas

INFORMACIJA APIE PAVADINIMŲ GATVĖMS SUTEIKIMĄ AR KEITIMĄ

_____ Nr. _____
(data)

Savivaldybės pavadinimas: **Jurbarko rajono**

Savivaldybės tarybos sprendimo dėl pavadinimo
gatvei suteikimo ar keitimo Nr. ir priėmimo data: _____, **20**____ **m.** _____ **d.**

Gyvenamosios vietovės pavadinimas: **Jurbarko m.**

Gyvenamosios vietovės identifikavimo kodas: **16586**

Suteiktas gatvės pavadinimas	Buvęs gatvės pavadinimas	Gatvės taškas, pažymėtas plane, Nr.	Pastabos apie gatvės prijungimą, buvusį priklausymą kitai gyvenamajai vietai ir kita
Kriaušių gatvė		A1-A3	

Dokumentą parengė: Vyriausioji inžinierė Jurgita Bosikienė