


Pašvenčio k. gatvių išdėstymo planas
M 1:1000

Jurbarko rajono savivaldybės tarybos
 20__ m. ____ d. sprendimo Nr. ____
 priedas

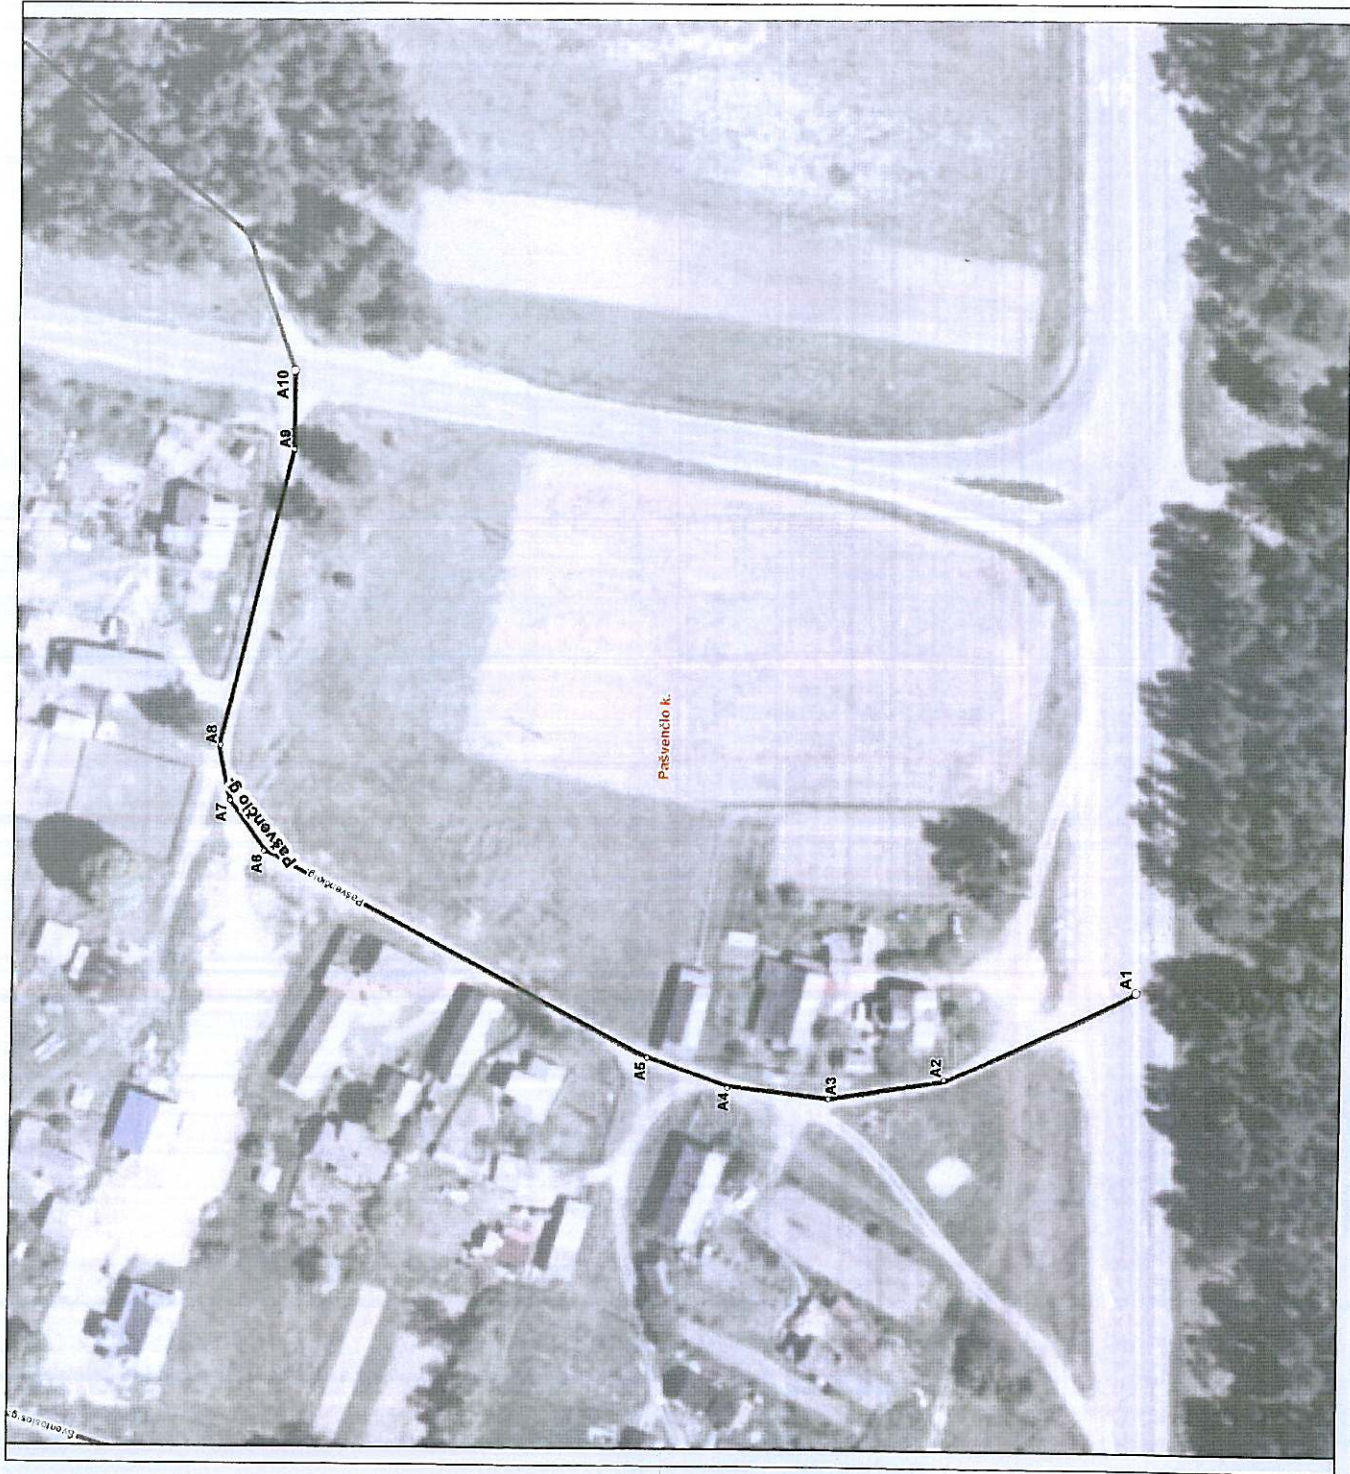

Dokumentą parengė: Vyriausia inžinierė Jurgita Bosikienė

Kartografinis pagrindas		Ortofoto
Koordinatų nustatymo būdas		Grafinis
KOORDINACIŲ ŽININARAŠTIS		
Nr. plane	X	Y
A1	6106080	411040
A2	6106118	411022
A3	6106141	411018
A4	6106161	411020
A5	6106177	411026
A6	6106254	411067
A7	6106261	411077
A8	6106263	411088
A9	6106249	411147
A10	6106249	411163

Smalininkų m. gatvių išdėstymo planas M 1:1000

Jurbarko rajono savivaldybės tarybos
20__ m. ____ d. sprendimo Nr. ____
priedas

Kartografinis pagrindas		Ortofoto
Koordinatų nustatymo būdas		Grafinis
KOORDINACIŲ ŽINIARAŠTIS		
Nr. plane	X	Y
A1	6105131	409637
A2	6105089	409651
A3	6105057	409667
A4	6105052	409671
A5	6105050	409682
A6	6105062	409718

