



JURBARKO RAJONO SAVIVALDYBĖS ADMINISTRACIJA
(Irašyti savo padalinio pavadinimą)

Jurbarko rajono savivaldybės tarybai
Dariaus ir Girėno g. 96, 74187 Jurbarkas

2016-12-21 Nr. VSD-72

DĖL LEONAVO GATVĖS GEGOGRAFINĖS CHARAKTERISTIKOS PAKEITIMO


Prašau pakeisti Leonavo gatvės, esančios Leonavo kaime, Eržvilko seniūnijoje, Jurbarko rajone geografinę charakteristiką.

Seniūnas

Gintaras Kasputis

Gintaras Kasputis, tel. (8 447) 43 144, el. p. g.kasputis@jurbarkas.lt

Leonavo k. gatvių išdėstymo planas
M 1:7500

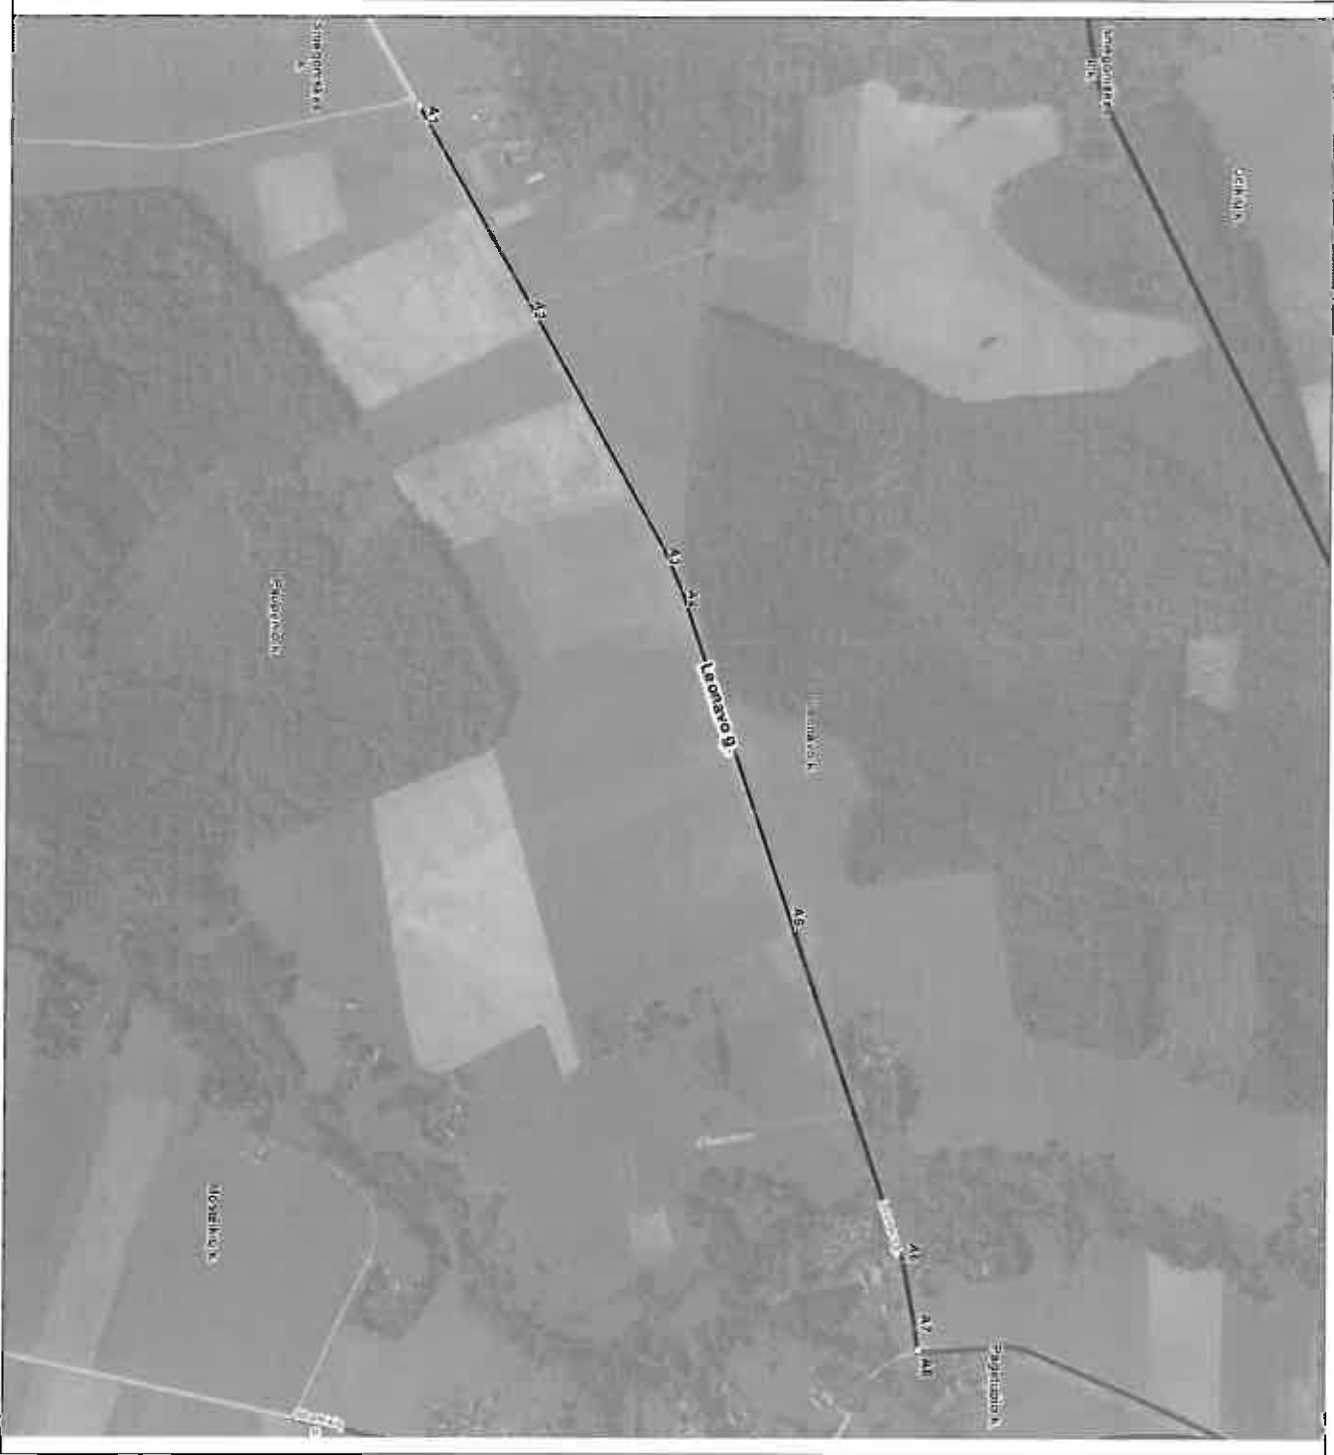

Jurbarko rajono savivaldybės tarybos
20 ____ m. ____ d. sprendimo Nr. ____
priedas

Kartografinis pagrindas		Ortofoto
Koordinatinių nustatymo būdas		Grafinis
KOORDINATŲ ŽINIAŲ RAŠTIS		
Nr. plane	X	Y
A1	6138258	418161
A2	6138406	418426
A3	6138592	418756
A4	6138617	418813
A5	6138770	419273
A6	6138919	419720
A7	6138935	419809
A8	6138939	419839

Jurbarko rajono savivaldybės administracija
Dariaus ir Girėno g. 96 LT-74187 Jurbarkas

INFORMACIJA APIE PAVADINIMŲ GATVĖMS SUTEIKIMĄ AR KETIMĄ


_____ Nr. _____
(data)

Savivaldybės pavadinimas: **Jurbarko rajono**
Savivaldybės tarybos sprendimo dėl pavadinimo
gatvei suteikimo ar keitimo Nr. ir priėmimo data: _____, 20____ m. _____ d.
Gyvenamosios vietovės pavadinimas: **Leonavo k.**
Gyvenamosios vietovės identifikavimo kodas: **19401**

Suteiktas gatvės pavadinimas	Buvęs gatvės pavadinimas	Gatvės taškų, pažymėtų plane, Nr.	Pastabos apie gatvės prijungimą, buvusį priklausymą kitai gyvenamajai vietai ir kita
Leonavo gatvė		A1-A8	

Dokumentą parengė: Infrastruktūros ir turto skyriaus vyriausiasis inžinierius MINDAUGAS BALČAITIS

Jakaičių k. gatvių išdėstymo planas
M 1:10000

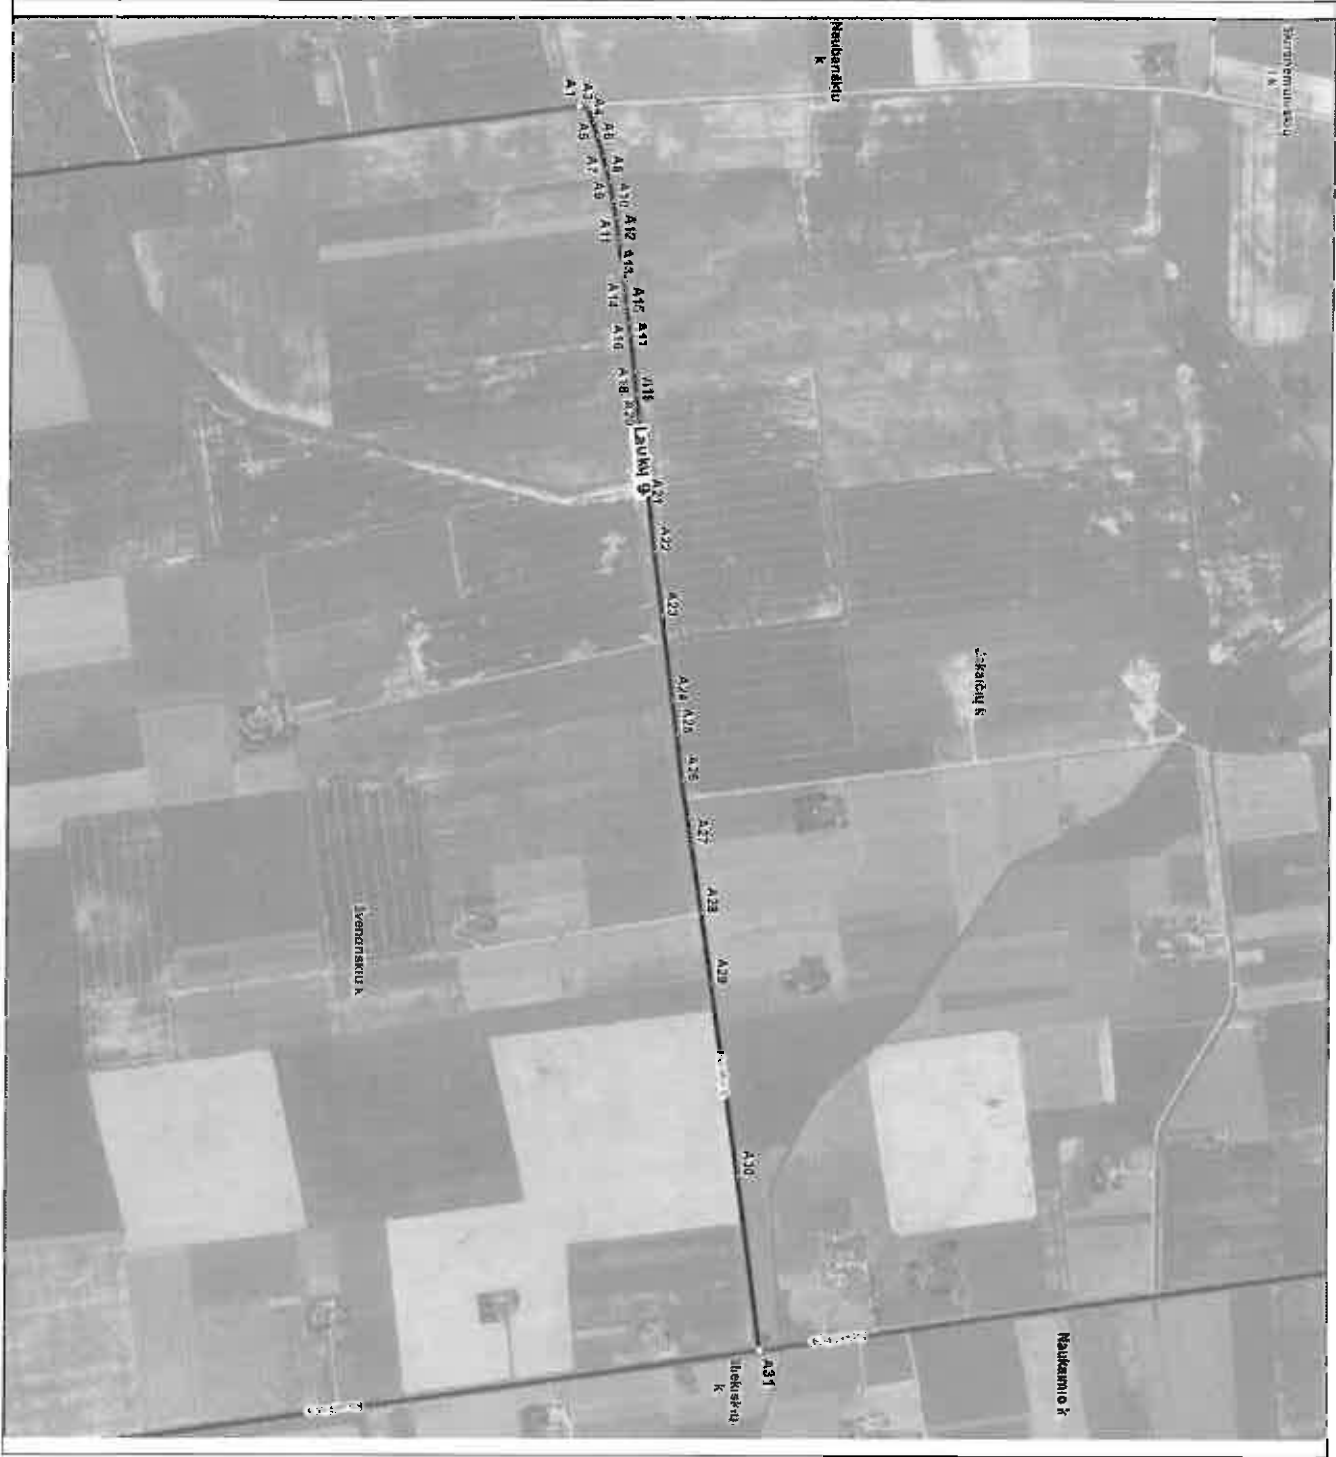

Jurbarko rajono savivaldybės teritorijos
20 m. d. sprendimo Nr. _____
priedas

Kartografinis pagrindas		Orioloto
Koordinatinių nustatymo būdas		Grafinis
KOORDINACIŲ ŽINIAŲ LAISVĖ		
Nr. plane	X	Y
A1	6109081	431849
A2	6109088	431848
A3	6109092	431848
A4	6109096	431854
A5	6109105	431876
A6	6109112	431898
A7	6109121	431931
A8	6109127	431952
A9	6109132	431973
A10	6109138	432005
A11	6109143	432034
A12	6109148	432064
A13	6109149	432074
A14	6109157	432138
A15	6109162	432178
A16	6109165	432206
A17	6109168	432224
A18	6109175	432283
A19	6109179	432324
A20	6109184	432363
A21	6109196	432461
A22	6109210	432581
A23	6109223	432688
A24	6109241	432827
A25	6109249	432882
A26	6109258	432959
A27	6109274	433064
A28	6109291	433177
A29	6109308	433294
A30	6109352	433611
A31	6109389	433898

Jurbarko rajono savivaldybės administracija
Dariaus ir Girėno g. 96 LT-74187 Jurbarkas

INFORMACIJA APIE PAVADINIMŲ GATVĖMS SUTEIKIMĄ AR KETIMĄ

_____ Nr. _____
(data)

Savivaldybės pavadinimas: **Jurbarko rajono**
Savivaldybės tarybos sprendimo dėl pavadinimo
gatvei suteikimo ar keitimo Nr. ir priėmimo data: _____, 20____ m. _____ d.
Gyvenamosios vietovės pavadinimas: **Jakaičių k.**
Gyvenamosios vietovės identifikavimo kodas: **15905**

Suteiktas gatvės pavadinimas	Buvęs gatvės pavadinimas	Gatvės taškų, pažymėtų plane, Nr.	Pastabos apie gatvės prijungimą, buvusį priklausymą kitai gyvenamajai vietai ir kita
Laukų gatvė		A1-A31	

Dokumentą parengė: Infrastruktūros ir turto skyriaus vyriausiasis inžinierius MINDAUGAS BALČAITIS



**JURBARKO RAJONO SAVIVALDYBĖS ADMINISTRACIJA
SKIRSNEMUNĖS SENIŪNIJA**

Jurbarko rajono savivaldybės tarybai
Dariaus ir Girėno g. 96, 74187 Jurbarkas

2016-12-20

Nr. VSD-66

**DĖL GATVĖS GEOGRAFINIŲ CHARAKTERISTIKŲ PAKEITIMO IR
PAVADINIMO SUTEIKIMO**

Prašome Jurbarko rajono savivaldybės administracijos Skirsnemunės seniūnijos aptarnaujamoje teritorijoje:

1. pakeisti Laukų gatvės geografines charakteristikas Jakaičių kaime;
2. suteikti Laukų gatvės pavadinimą, Naukaimio kaime.

Seniūnas

Aidas Mozūraitis