

AB „Energijos
skirstymo operatorius“



Jurbarko rajono savivaldybės
administracijai
Administracijos Direktorei
Vidai Rekešienei
Dariaus ir Girėno g. 96
74187 Jurbarkas

2017-05-26
| 2017-05-04

Nr. 42030-1601
Nr. R4-15E-858

DĖL NENAUDOJAMOS ELEKTROS LINIJOS

AB „Energijos skirstymo operatorius“ (toliau - Bendrovė) išnagrinėjo Jūsų 2017 m. gegužės 4 d. pateiktą raštą Nr. R4-15E-858 „Dėl nenaudojamos elektros linijos“ ir teikia atsakymą.

Bendrovė pagal panaudos sutartį eksploatuoja 0,4 kV oro linijas L-100 ir L-200 iš transformatorinės J-909. Informuojame, kad elektros energijos vartotojai, kuriems elektros energija buvo tiekama iš oro linijos L-200 yra panaikinti ir oro linija L-200 nenaudojama elektros energijos tiekimui, todėl galimas jos demontavimas nuo atramos Nr. 200/2 iki 200/25 pažymėta pridedamoje principinėje schemoje.

Taip pat elektros energijos tiekimui nenaudojama ir galimas demontavimas oro linijos L-100 atšaka Nr. 102 nuo atramos Nr.100/9 iki 102/5 kaip pažymėta pridedamoje principinėje schemoje.

Kilus papildomų klausimų, maloniai prašome kreiptis.

PRIDEDAMA. 0,4 kV L-100, 200 iš transformatorinės J-909 principinė schema. 1 lapas 1 egz.

Kauno regiono elektros tinklo
eksploatavimo skyriaus vadovas

Artūras Kmieliauskas

Voldemaras Girdvainis, voldemaras.girdvainis@eso.lt

Centrinė buveinė

AB „Energijos skirstymo operatorius“
Aguonų g. 24
03212 Vilnius, Lietuva
www.eso.lt

Informacija klientams Tel. 1802
Tel. (8 5) 277 7524
Faks. (8 5) 277 7514
El. p. info@eso.lt


Kauno regionas
Chemijos g.4, 51346 Kaunas

Įmonės kodas 304151376
PVM mokėtojo kodas LT100009860612
Registru tvarkytojas VĮ Registrų Centras



Aboumoussa likviduotas

J-909
63 kVA

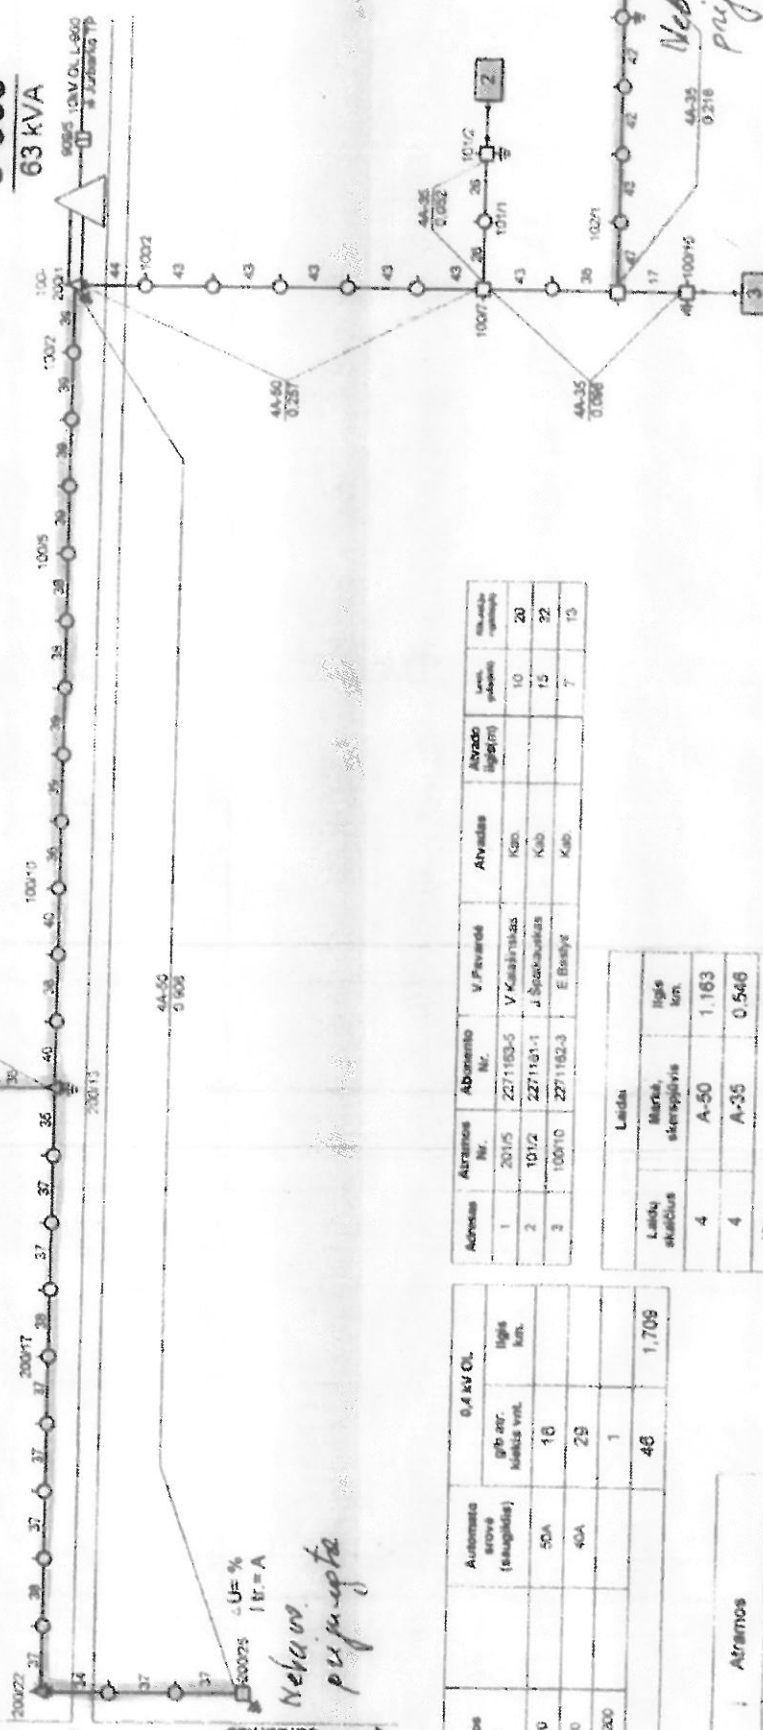

Adresas Nr.	Abiuravimo Nr.	V. Pavardė	Atvadas	Atvado ilgis (m)	Laik. pakeitim.	Laik. pakeitim.
1	201/5	2271153-5	V. Kaimas	10	10	20
2	101/2	2271151-1	J. Spasibutis	15	15	32
3	100/10	2271152-3	E. Basytė	7	7	13

Laik. pakeitim.	Marka, skersmuo	Ilgis, km
4	A-50	1.163
4	A-35	0.546
Viso:		1.709

Linijos Nr.	Automata skaičius (taupigumas)	0.4 kV OL	Ilgis, km.
L-100	50A	18	
L-200	40A	29	
L-100-200		1	1.709

Medžiaga	Tipas	Kiekis
gib	Iskaičio ar SW-1.1	7
gib	Tarpinio ar SW-1.1	36
gib	Kampinio tipo ar SW-1.1	3
Viso:		46

Peržiūrėta	Parasos	Data
V. Pavardė		

Ind.	Kelmas	Parasos	Data
Braža	R. Augaitis		2011-08
Tikrinio	S. Matulaitis		2011-08
Tvirtino	A. Sudaitis		2011-08

0.4 kV elektros linijų iš KT J-909 schema

Kuturinių k.

AB LESTO

Lapų 1

Lapų 2

AB LESTO

AB LESTO