


Paišlynio k. gatvės išdėstymo planas
M 1:12500

Jurbarko rajono savivaldybės tarybos
20__ m. _____ d. sprendimo Nr. _____
_____ priedas

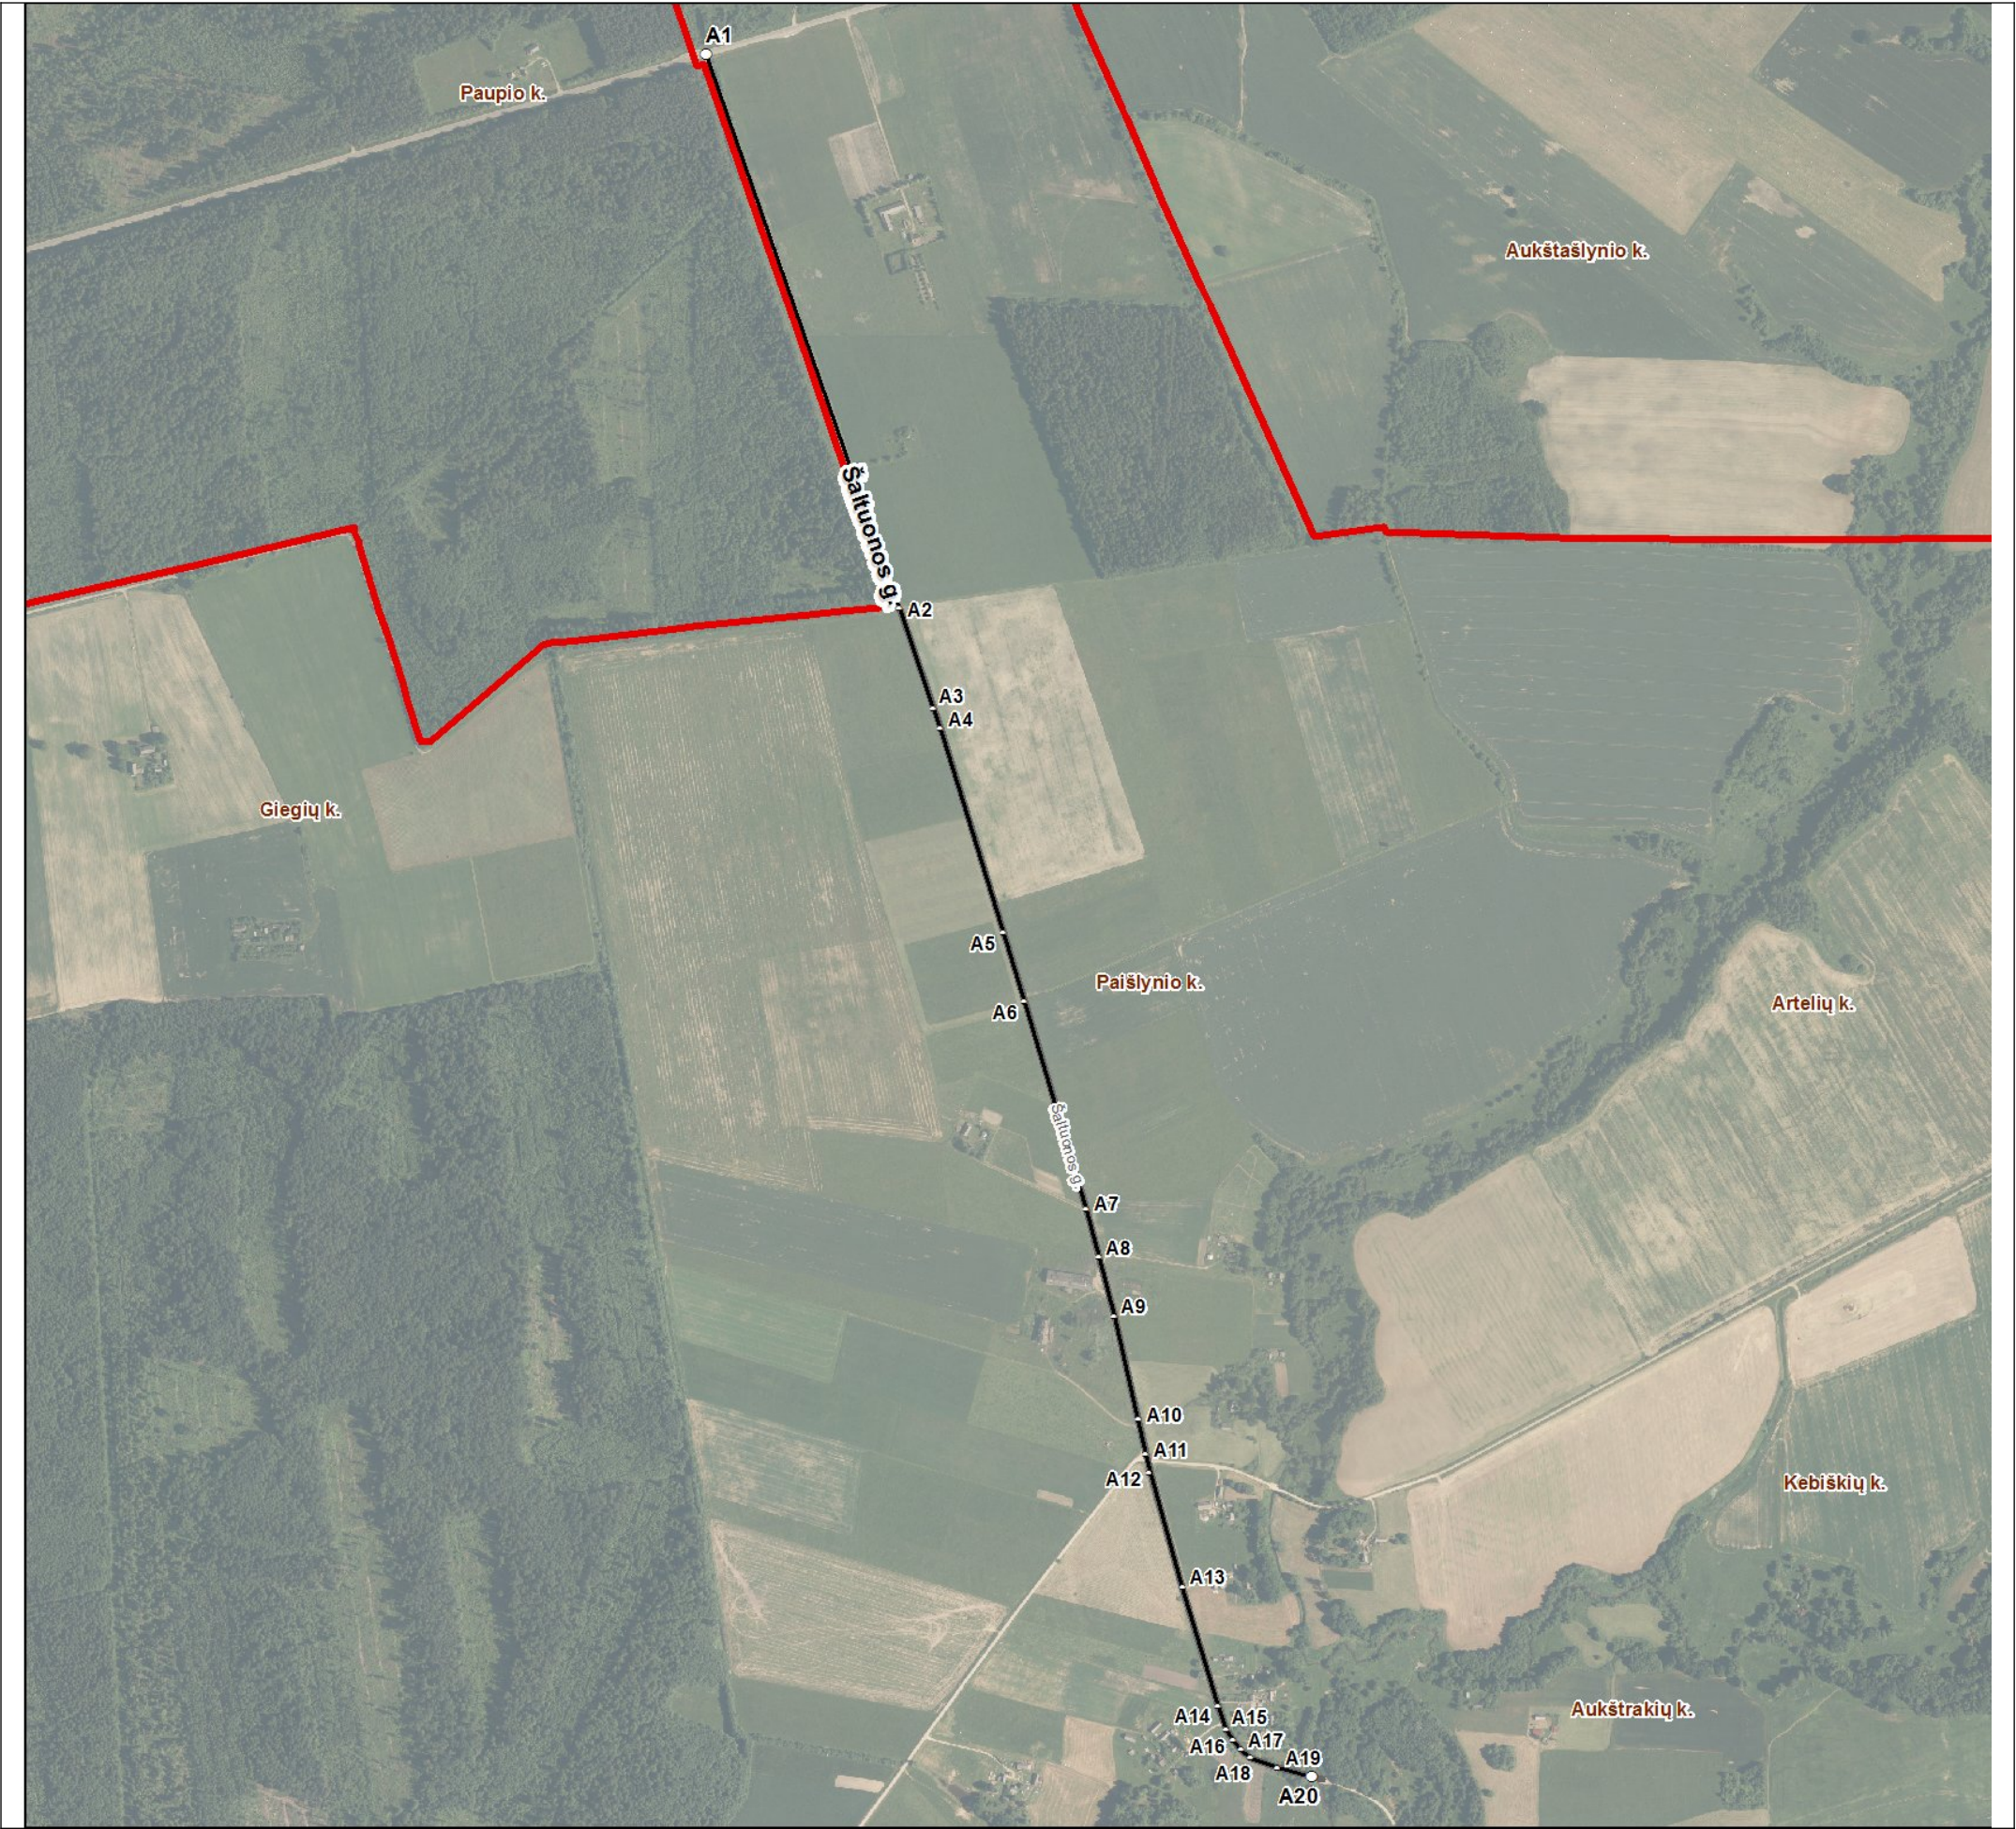

Kartografinis pagrindas		Ortofoto
Koordinatų nustatymo būdas		Grafinis
KOORDINATŲ ŽINIARAŠTIS		
Nr. plane	X	Y
A1	6132012	432139
A2	6131203	432422
A3	6131057	432472
A4	6131027	432482
A5	6130729	432573
A6	6130629	432604
A7	6130326	432695
A8	6130256	432713
A9	6130170	432735
A10	6130019	432770
A11	6129968	432781
A12	6129941	432787
A13	6129775	432835
A14	6129601	432886
A15	6129567	432898
A16	6129551	432909
A17	6129537	432920
A18	6129525	432935
A19	6129511	432974
A20	6129499	433023

Jurbarko rajono savivaldybės administracija
Dariaus ir Girio g. 96 LT-74187 Jurbarkas

INFORMACIJA APIE PAVADINIMO GATVĖS SUTEIKIMĄ AR KEITIMĄ

_____ Nr. _____
(data)

Savivaldybės pavadinimas: **Jurbarko rajono**

Savivaldybės tarybos sprendimo dėl pavadinimo
gatvei suteikimo ar keitimo Nr. ir priėmimo data: _____, **20** _____ m. _____ d.

Gyvenamosios vietovės pavadinimas: **Paišlynio k.**

Gyvenamosios vietovės identifikavimo kodas: **22894**

Suteiktas gatvės pavadinimas	Buvęs gatvės pavadinimas	Gatvės taškas, pažymėtas plane, Nr.	Pastabos apie gatvės prijungimą, buvusį priklausymą kitai gyvenamajai vietai ir kita
Šaltuonos gatvė		A1-A20	

Dokumentą parengė: Infrastruktūros ir turto skyriaus vyriausiasis inžinierius MINDAUGAS BALAITIS