



Klausučių k. gatvių išdėstymo planas
M 1:5000

Jurbarko rajono savivaldybės tarybos
20__ m. __ d. sprendimo Nr. __
__ priedas

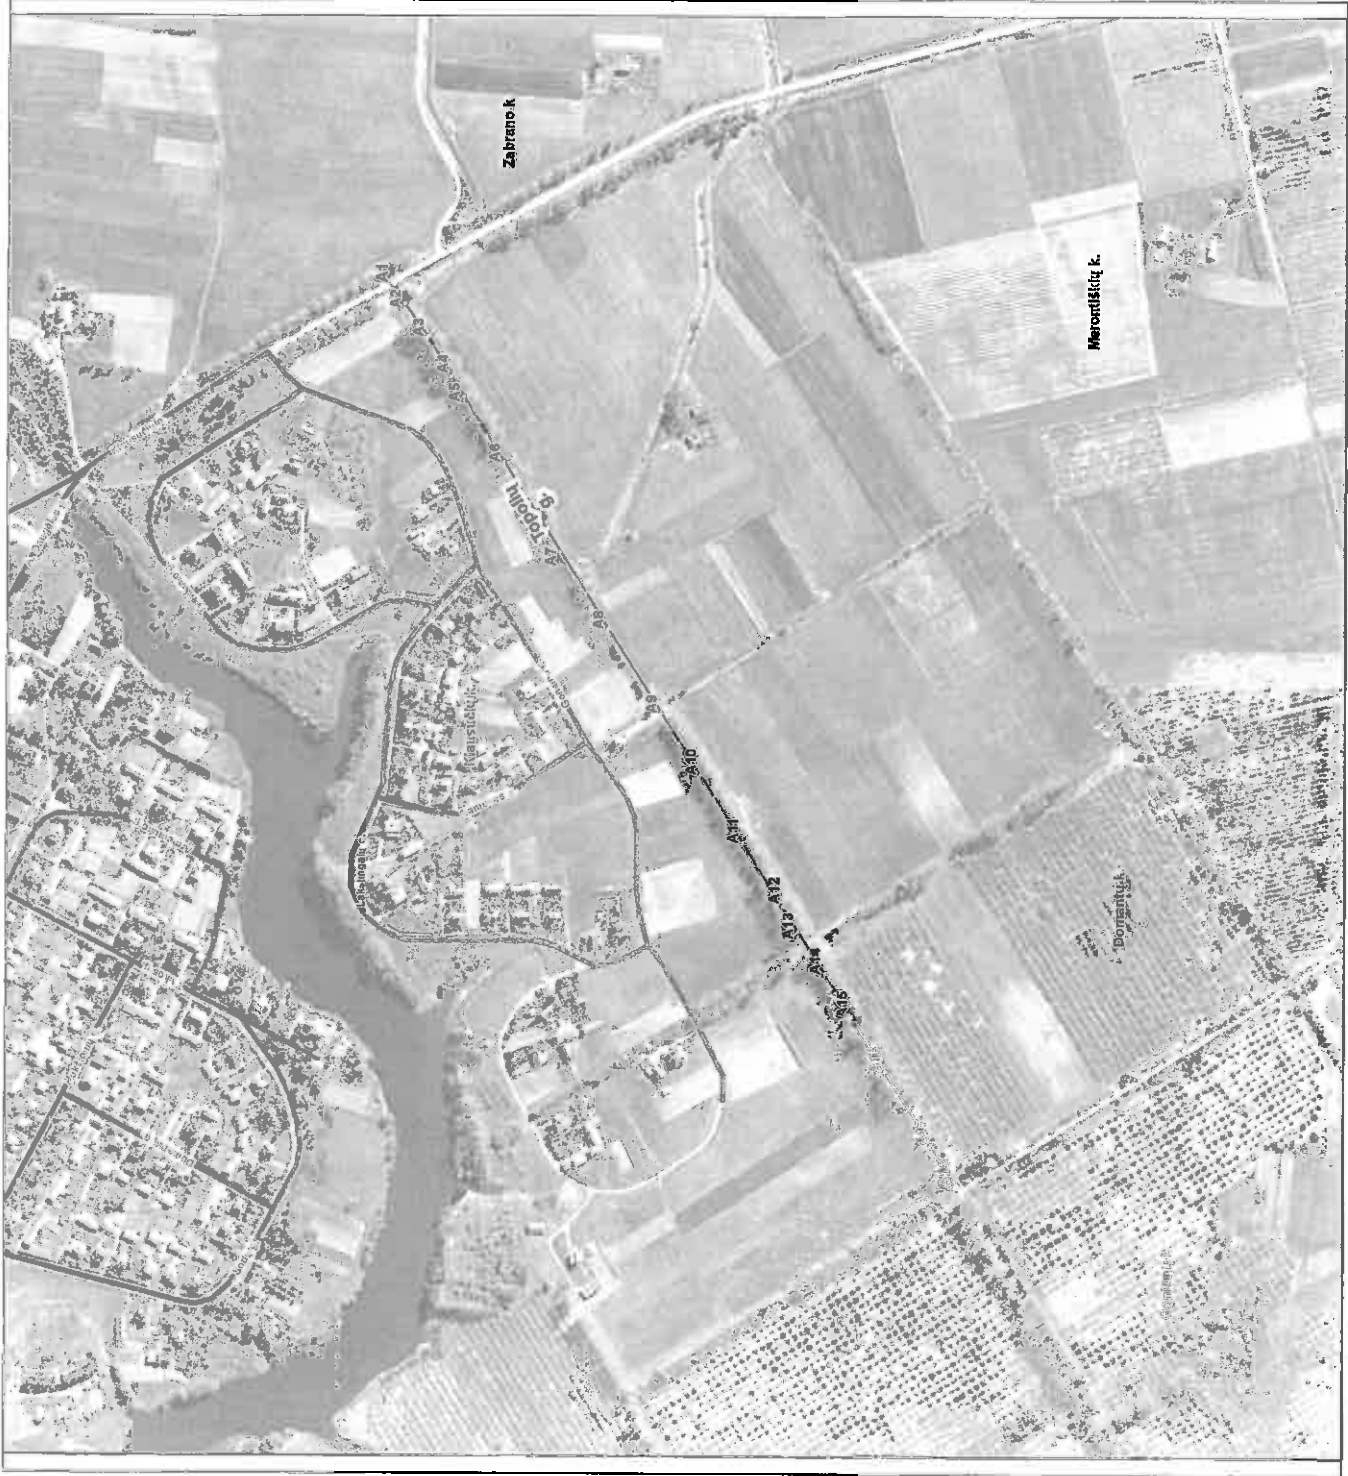

Kartografinis pagrindas		Ortofoto
Koordinatų nustatymo būdas		Grafinis
KOORDINACIŲ ŽINIAŲ LAISVĖ		
Nr. plane	X	Y
A1	6107957	460337
A2	6107946	460316
A3	6107923	460283
A4	6107900	460243
A5	6107887	460223
A6	6107847	460159
A7	6107791	460070
A8	6107744	459994
A9	6107691	459910
A10	6107652	459848
A11	6107610	459781
A12	6107571	459719
A13	6107556	459694
A14	6107529	459633
A15	6107502	459611
A16	6107468	459556
A17	6107422	459484
A18	6107397	459442


Jurbarko rajono savivaldybės tarybos
20__ m. _____ d. sprendimo Nr. _____
_____ prietas

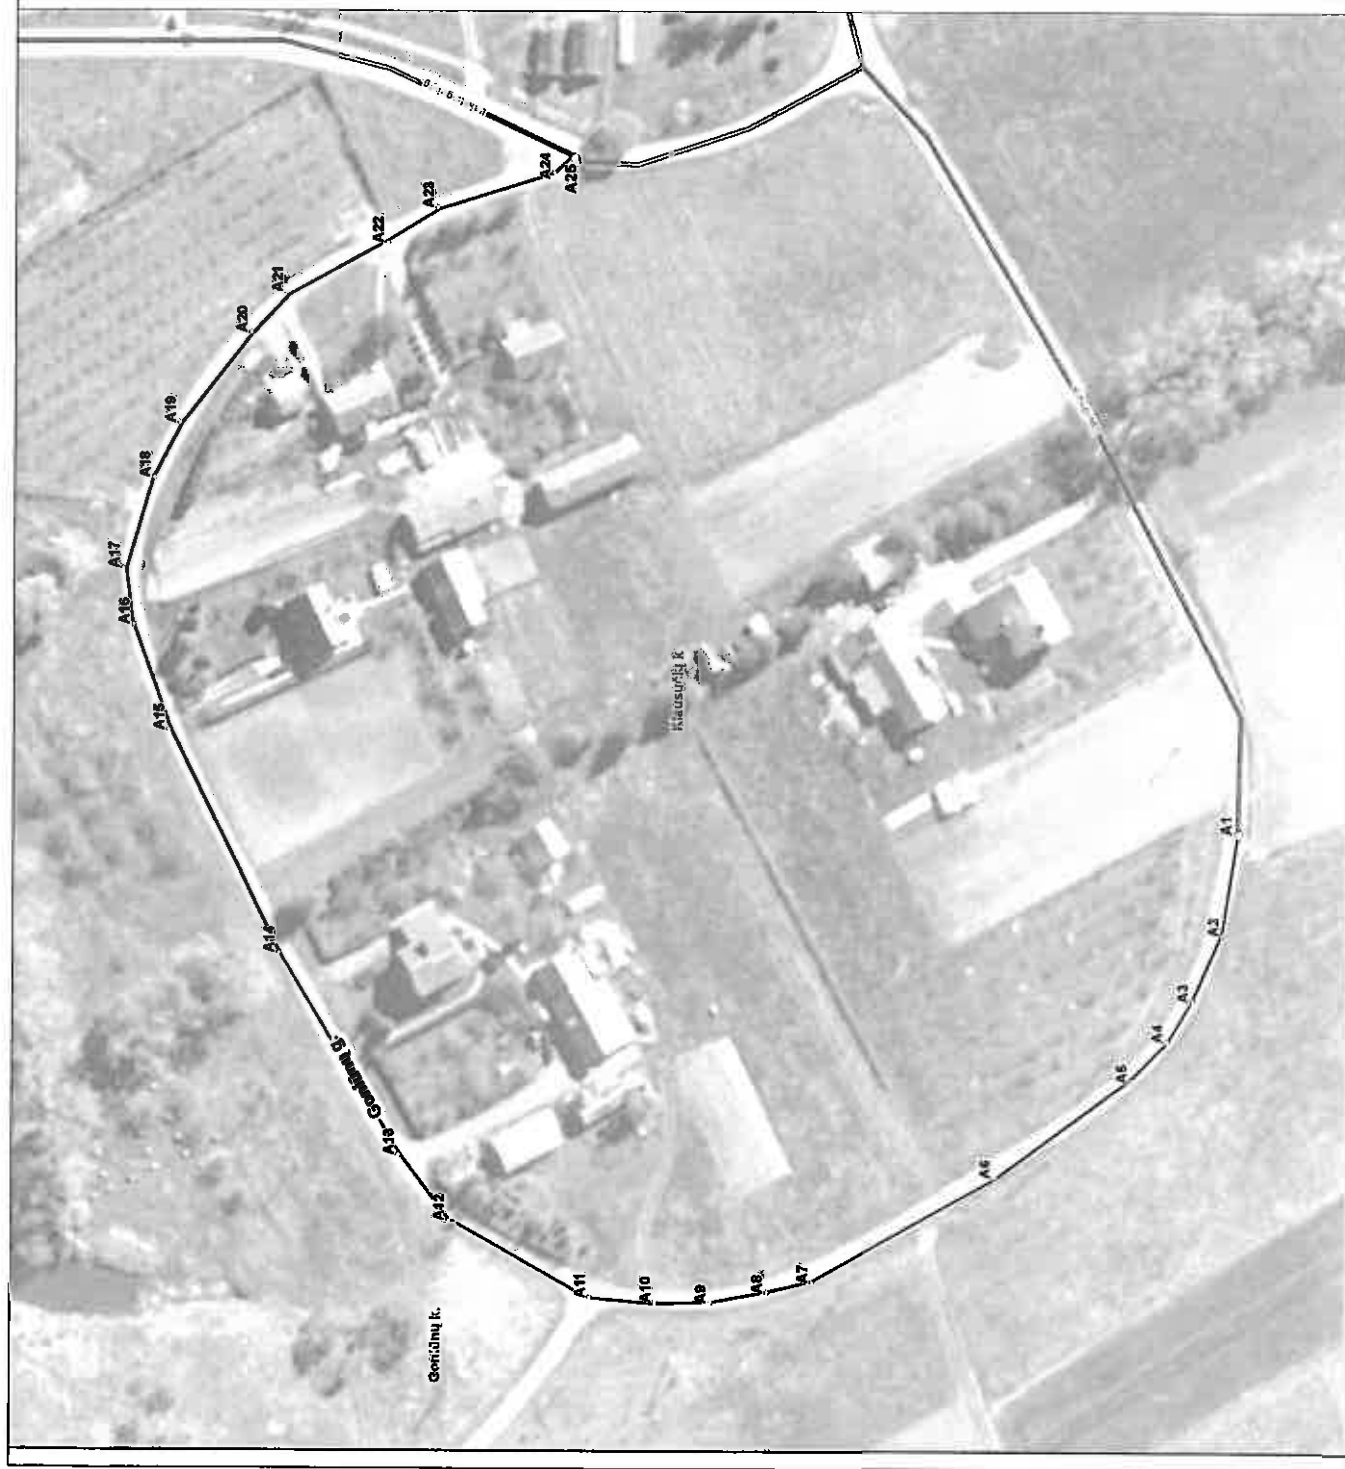

Kartografinis pagrindas		Ortofoto
Koordinatų nustatymo būdas		Grafinis
KOORDINACIŲ ŽININARAŠTIS		
Nr. plane	X	Y
A1	6107628	459528
A2	6107631	459508
A3	6107637	459495
A4	6107642	459487
A5	6107649	459479
A6	6107676	459460
A7	6107712	459439
A8	6107721	459437
A9	6107732	459435
A10	6107743	459435
A11	6107756	459436
A12	6107784	459431
A13	6107794	459464
A14	6107818	459504
A15	6107840	459548
A16	6107847	459569
A17	6107849	459580
A18	6107843	459598
A19	6107838	459609
A20	6107824	459627
A21	6107817	459635
A22	6107797	459645
A23	6107787	459652
A24	6107764	459659
A25	6107760	459662

Sliekiškių k. gatvių išdėstymo planas
M 1:7500

Jurbarko rajono savivaldybės tarybos
20__ m. __ d. sprendimo Nr. __
priedas

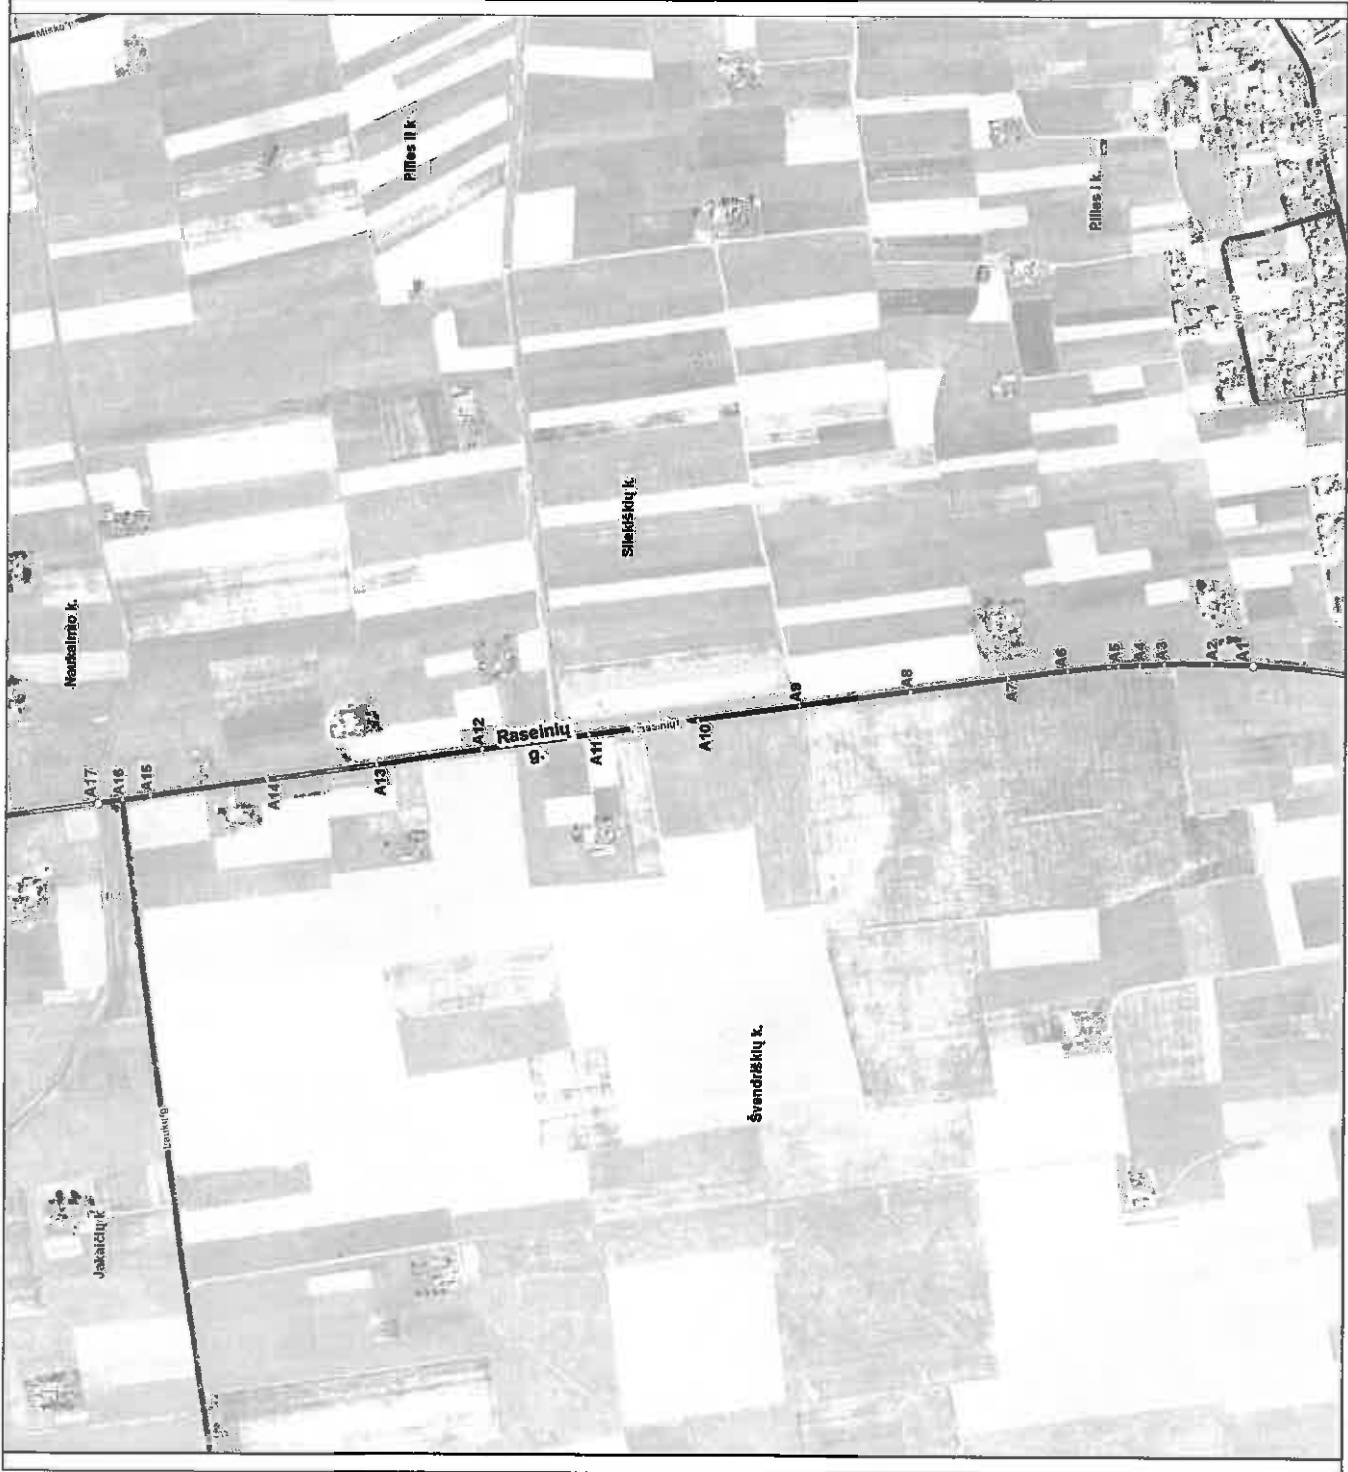

Kartografinis pagrindas		Ortofoto	
Koordinacių nustatymo būdas		Grafinis	
KOORDINACIŲ ŽINIARAŠTIS			
Nr. plane	X	Y	
A1	6107713	434104	
A2	6107773	434106	
A3	6107843	434105	
A4	6107880	434104	
A5	6107911	434102	
A6	6107986	434095	
A7	6108075	434083	
A8	6108219	434063	
A9	6108385	434040	
A10	6108534	434018	
A11	6108695	433996	
A12	6108854	433974	
A13	6109011	433951	
A14	6109174	433928	
A15	6109347	433904	
A16	6109389	433898	
A17	6109425	433892	

Skirsnemuniškių III k. gatvių išdėstymo planas
M 1:1000

Jurbarko rajono savivaldybės tarybos
20__ m. ____ d. sprendimo Nr. ____
priedas



Kartografinis pagrindas		Ortofoto
Koordinatų nustatymo būdas		Grafinis
KOORDINATŲ ŽINIARAŠTIS		
Nr. plane	X	Y
A1	6107022	428411
A2	6107021	428388
A3	6107020	428374
A4	6107014	428343
A5	6107013	428334
A6	6107015	428321

Raudonės mstl. gatvių išdėstymo planas
M 1:1000

Jurbarko rajono savivaldybės tarybos
 20__ m. ____ d. sprendimo Nr. ____
 priedas

Kartografinis pagrindas		Ortofoto	
Koordinacių nustatymo būdas		Grafinis	
KOORDINAČIŲ ŽINIARAŠTIS			
Nr. plane	X	Y	
A1	6107473	444388	
A2	6107464	444422	
A3	6107463	444426	
A4	6107464	444432	
A5	6107457	444450	
A6	6107446	444489	
A7	6107440	444505	
A8	6107431	444516	
A9	6107424	444538	
A10	6107413	444582	
A11	6107412	444586	

