


Smalinink m. gatvi išd stymo planas
M 1:3500

Jurbarko rajono savivaldyb s tarybos
20____ m. _____ d. sprendimo Nr. _____
_____ priedas

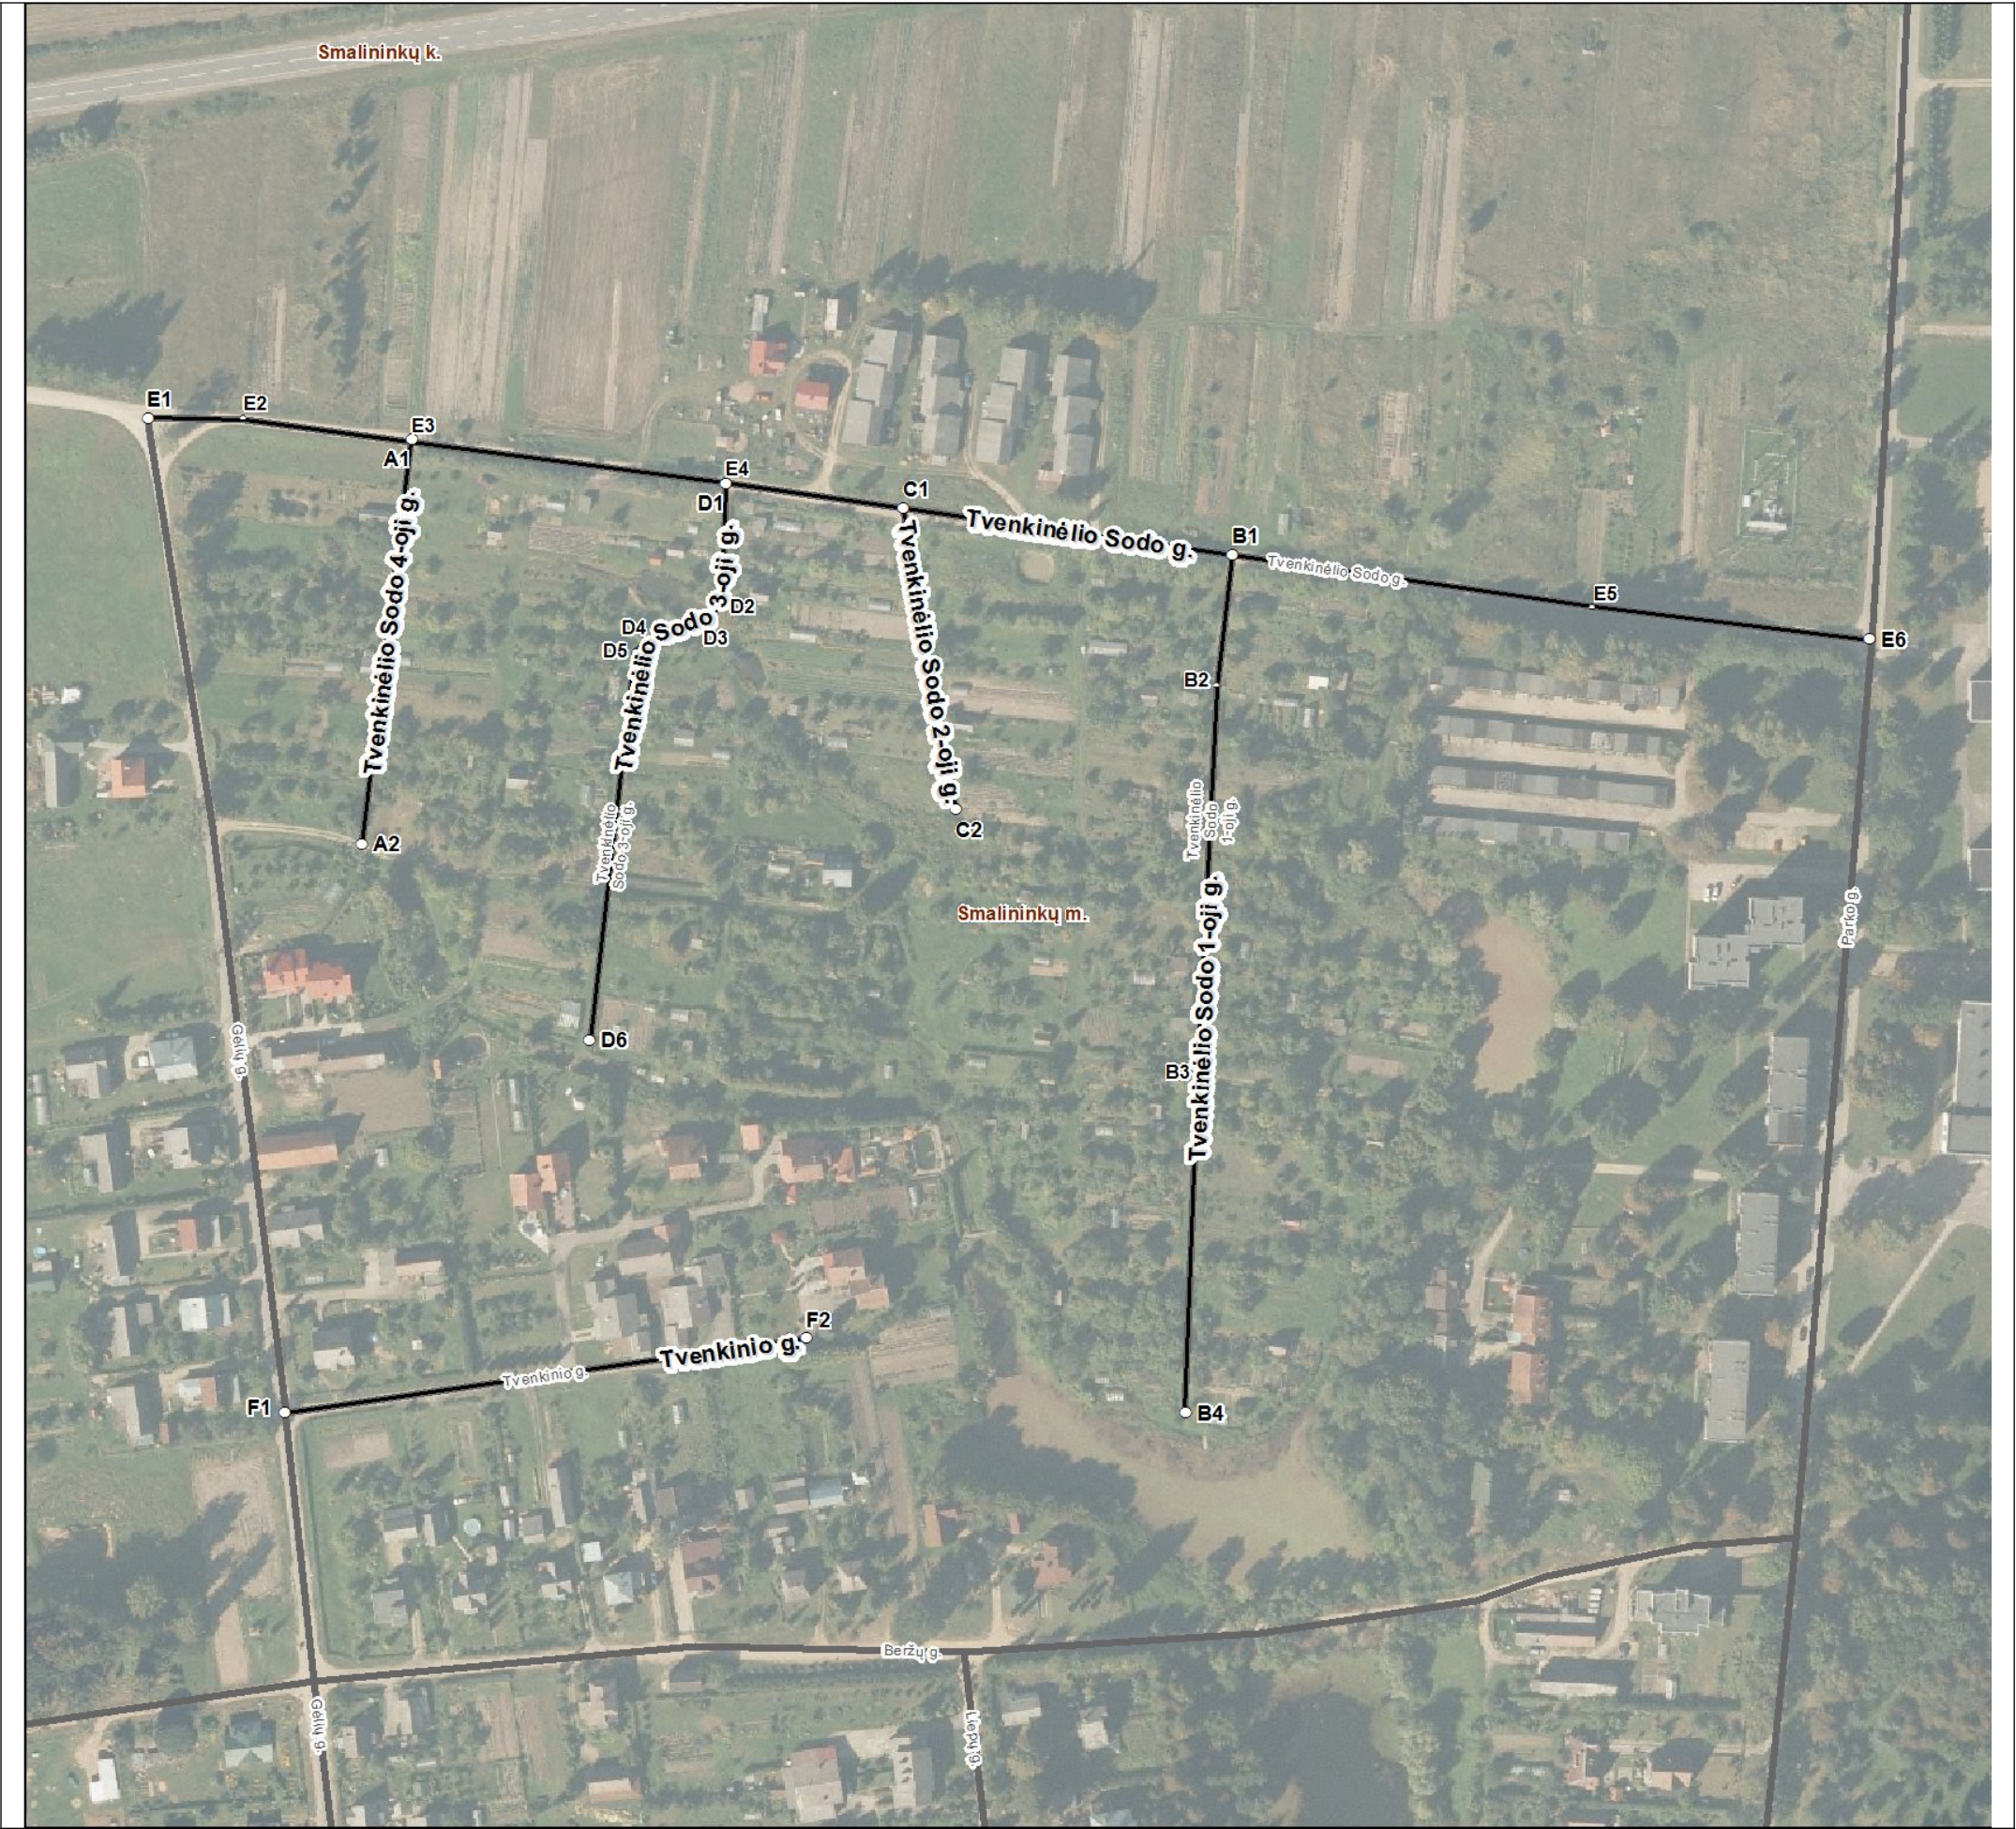

Kartografinis pagrindas		Ortofoto
Koordinatų nustatymo būdas		Grafinis
KOORDINATŲ ŽINIARAŠTIS		
Nr. plane	X	Y
A1	6105673	408902
A2	6105543	408886
B1	6105636	409166
B2	6105594	409161
B3	6105468	409155
B4	6105360	409151
C1	6105651	409060
C2	6105554	409077
D1	6105659	409003
D2	6105621	409002
D3	6105614	408996
D4	6105611	408980
D5	6105605	408974
D6	6105480	408959
E1	6105680	408817
E2	6105680	408848
E3	6105673	408902
E4	6105659	409003
E5	6105619	409282
E6	6105609	409371
F1	6105360	408861
F2	6105384	409029

Jurbarko rajono savivaldybės administracija
Dariaus ir Girio g. 96 LT-74187 Jurbarkas

INFORMACIJA APIE PAVADINIMŲ GATVĖMS SUTEIKIMĄ AR KEITIMĄ

_____ Nr. _____
(data)

Savivaldybės pavadinimas: **Jurbarko rajono**

Savivaldybės tarybos sprendimo dėl pavadinimo
gatvei suteikimo ar keitimo Nr. ir priėmimo data: _____, **20** ____ m. _____ d.

Gyvenamosios vietovės pavadinimas: **Smalininkai m.**

Gyvenamosios vietovės identifikavimo kodas: **27117**

Suteiktas gatvės pavadinimas	Buvusi gatvės pavadinimas	Gatvės taškas, pažymėtas plane, Nr.	Pastabos apie gatvės prijungimą, buvusį priklausymą kitai gyvenamajai vietai ir kita
Tvenkinio Sodo 4-oji gatvė		A1-A2	
Tvenkinio Sodo 1-oji gatvė		B1-B4	
Tvenkinio Sodo 2-oji gatvė		C1-C2	
Tvenkinio Sodo 3-oji gatvė		D1-D6	
Tvenkinio Sodo gatvė		E1-E6	
Tvenkinio gatvė		F1-F2	

Dokumentą parengė: Vyriausioji inžinierė **JURGITA BOSIKIENĖ**