


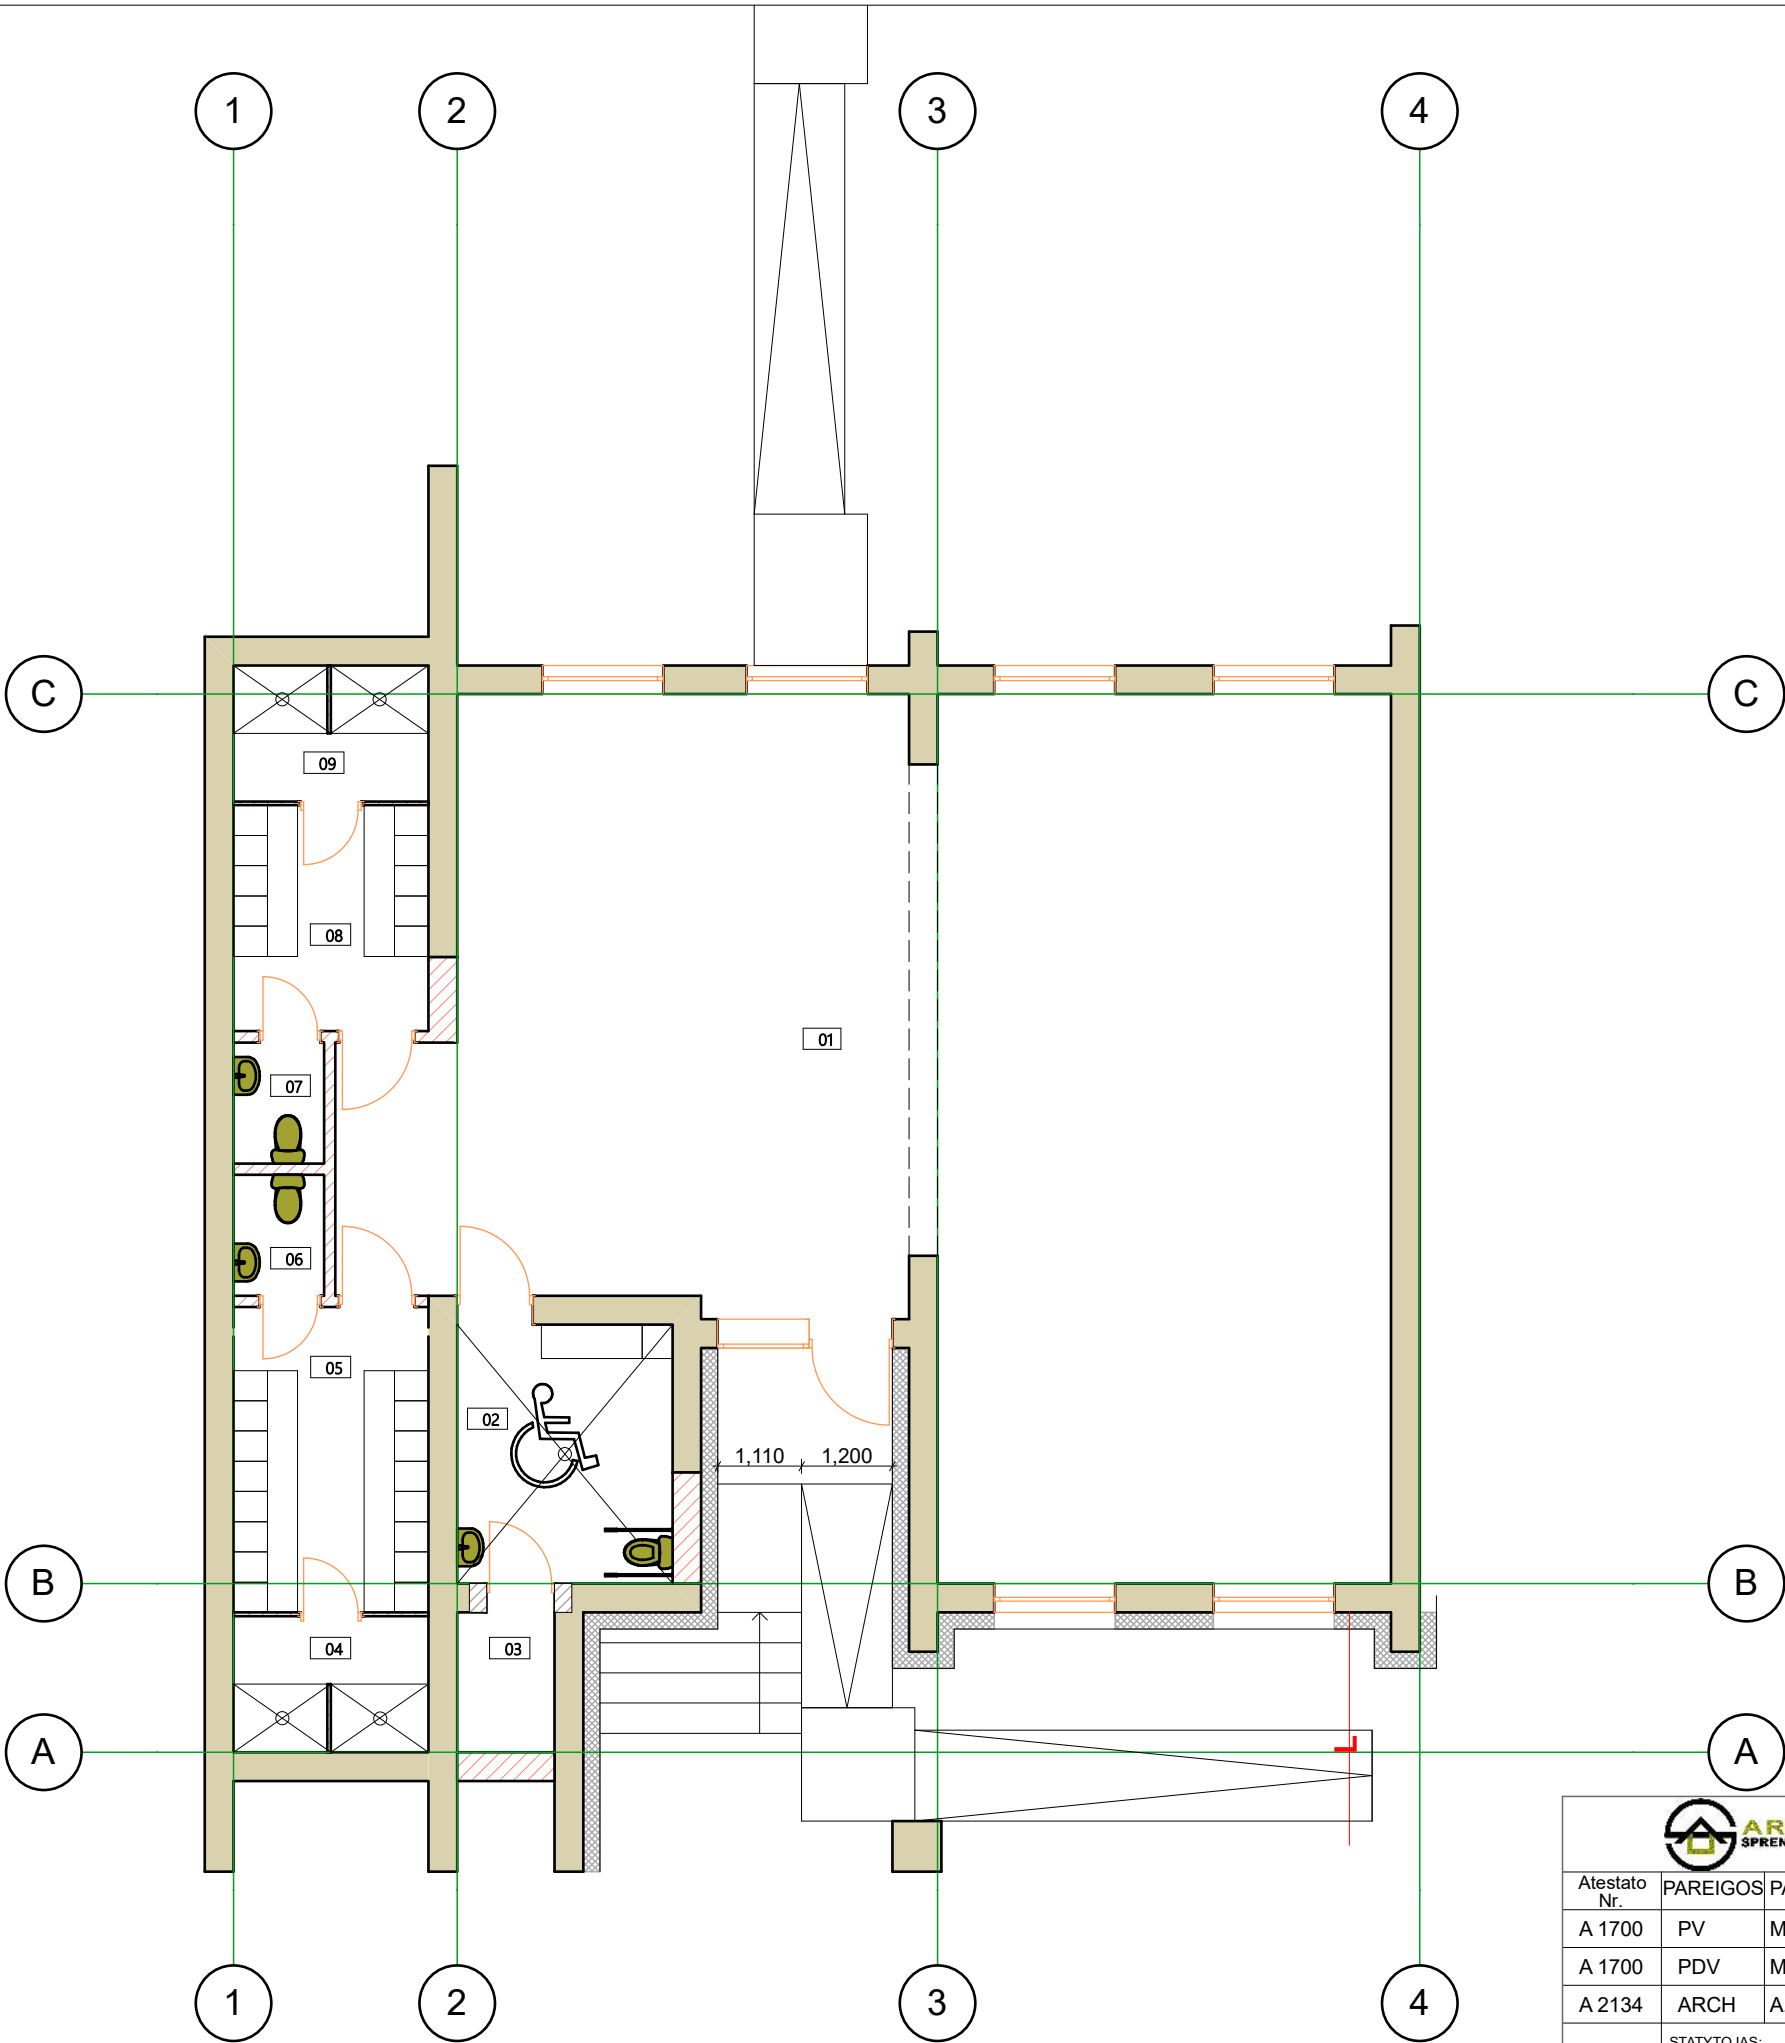


1 aukšto patalpos		
01	Salė	127,34
02	Persirengimo patalpa ir san. mazgas, pritaikytas ŽN	9,78
03	Techninė patalpa	2,39
04	Moterų dušai	4,64
05	Moterų persirengimo patalpa	10,42
06	Moterų WC	1,92
07	Vyrų WC	1,92
08	Vyrų persirengimo patalpa	7,71
09	Vyrų dušai	4,64
		170,76 m²



<div><div>MB "ArchSprendimai". Įm. k. 302950506 Adresas: Kauno g. 99, Jurbarkas; mob. tel. +370 686 11403, +370 614 81077 el. paštas: info@archsprendimai.lt</div></div>					STATINIO PROJEKTO PAVADINIMAS: GYDYMO PASKIRTIES PASTATO VYDŪNO G. 56D, JURBARKE, DALIES PATALPŲ KAPITALINIO REMONTO PROJEKTAS			
Atestato Nr.	PAREIGOS	PAVARDĖ	PARAŠAS	DATA	STATINIO NUMERIS IR PAVADINIMAS:			
A 1700	PV	M. GANUSAUSKAS		2024-05	33D1p - VAIKŲ POLIKLINIKA			
A 1700	PDV	M. GANUSAUSKAS		2024-05	DOKUMENTO PAVADINIMAS:		LAIDA	
A 2134	ARCH	A. GANUSAUSKAS		2024-05	PIRMO AUKŠTO PLANAS M 1:100		0	
LT	STATYTOJAS:				DOKUMENTO ŽYMUO:		LAPAS	LAPŲ
	JURBARKO RAJONO SAVIVALDYBĖ				24-13-AS-TDP-A-A.02		1	1