



I A. REMONTUOJAMŲ IR PERPLANUOJAMŲ PATALPŲ SCHEMA

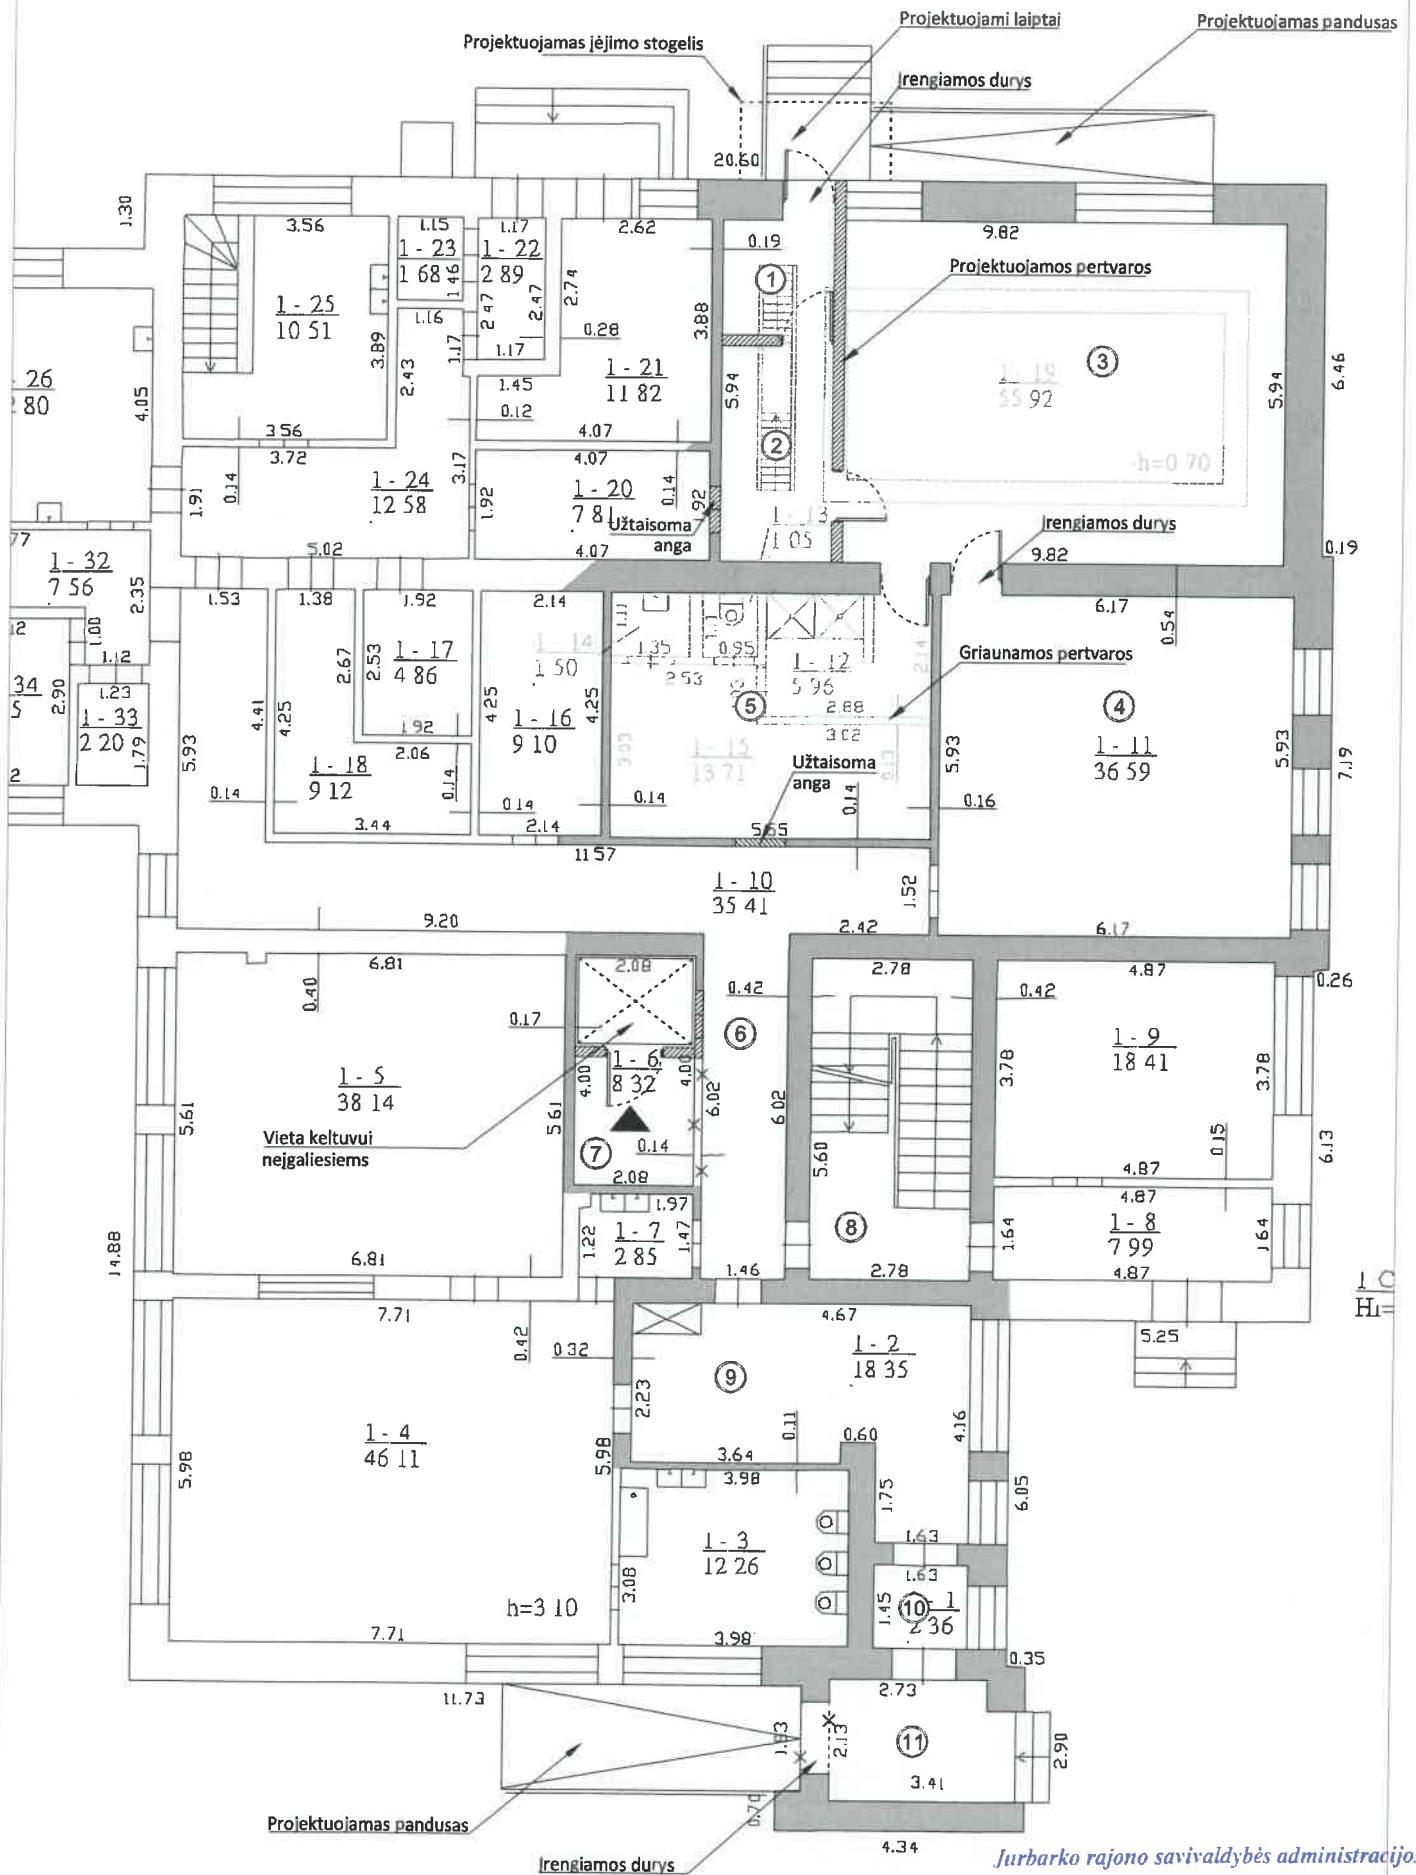

Jurbarko rajono savivaldybės administracijos
Infrastruktūros ir turto skyriaus
vedėjo pavaduotojas - vyriausias architektas
Saulius Lapėnas

2024-01-05

II A. REMONTUOJAMŲ IR PERPLANUOJAMŲ PATALPŲ SCHEMA

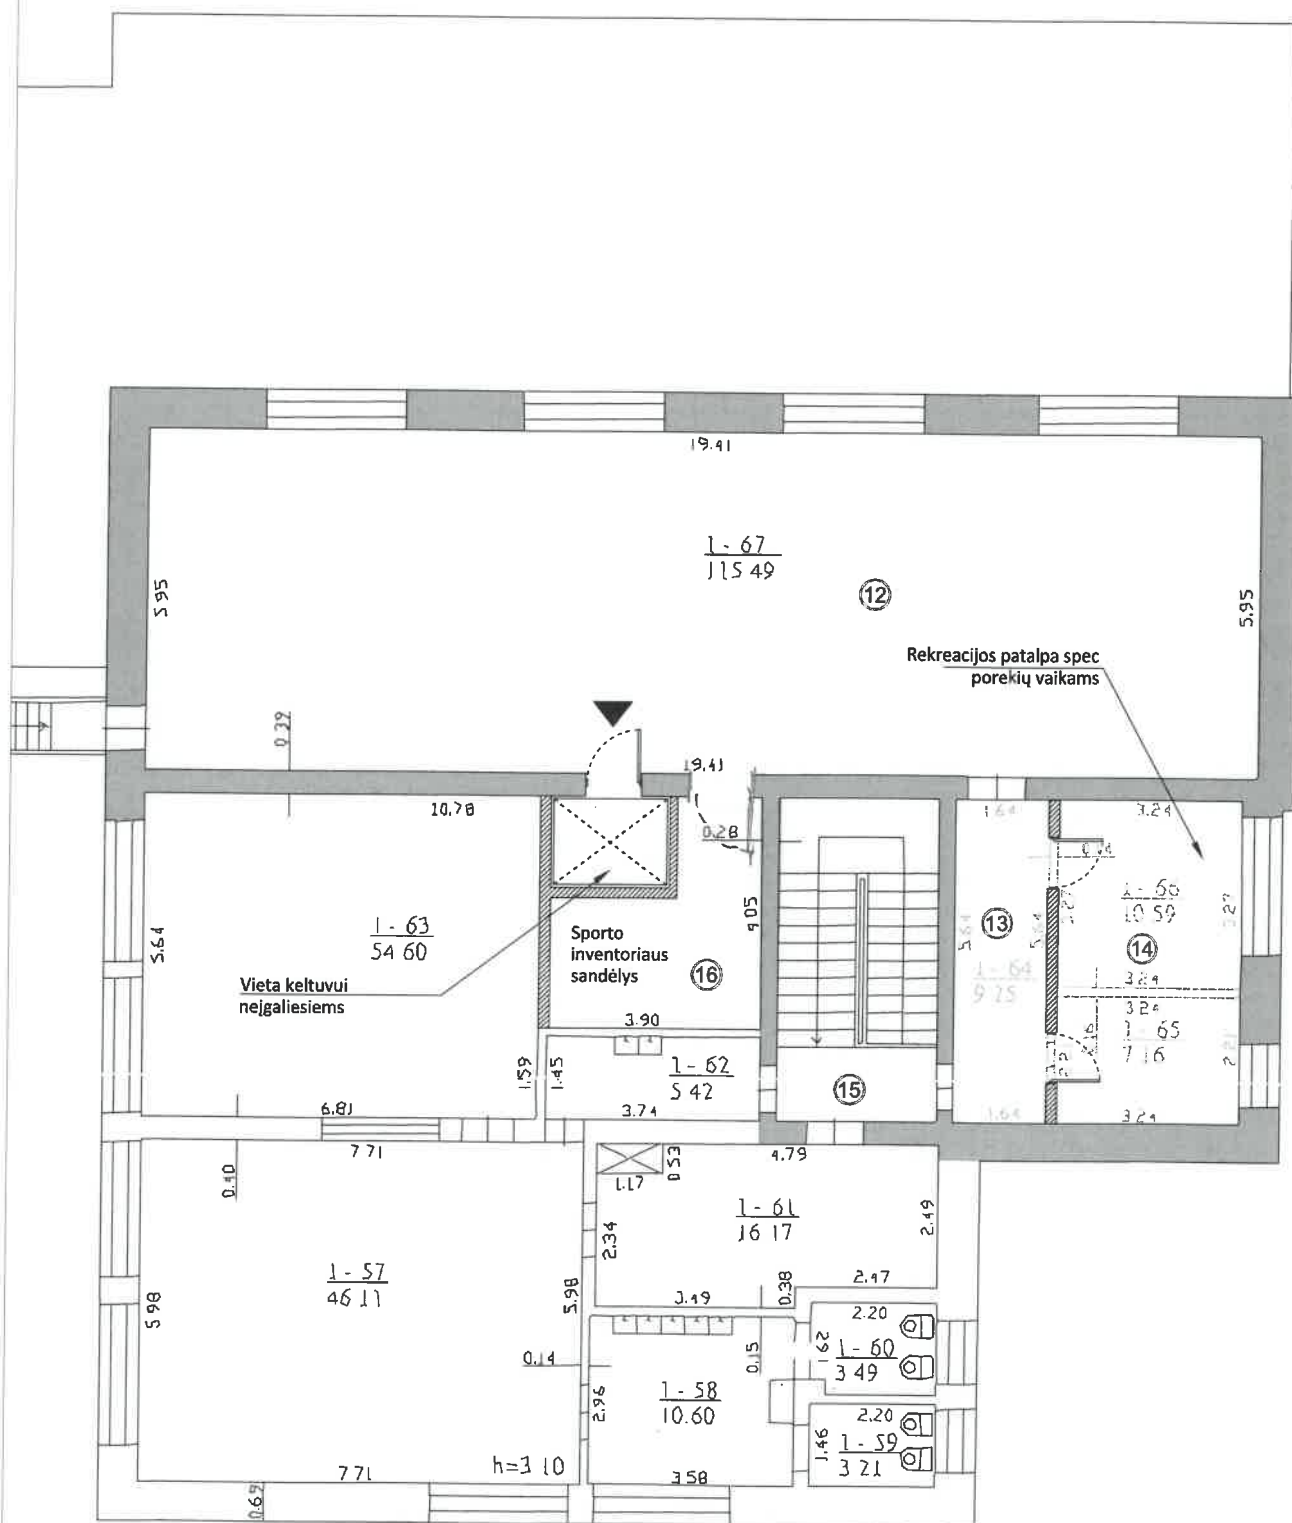

Jurbarko rajono savivaldybės administracijos
Infrastruktūros ir turto skyriaus
vedėjo pavaduotojas - vyriausias architektas
Saulius Lapėnas

2025-07-05 *[Signature]*