



ŽEMĖS SKLYPO PLANAS M 1:500
Žemės sklypo plotas 2776 m²

Kadastro vietovės pavadinimas:	Viešvilės											
Žemės sklypo kadastro numeris:	kodas			blokas			sklypas					
	9	4	8	9	0	0	1	0				


Savivaldybė	Jurbarko r. sav.
Seniūnija	Viešvilės sen.
Gyvenamoji vietovė	Viešvilės mstl.
Gatvė, namo Nr.	Gėlių g. 11

Gretimybė	Besiribojančio žemės sklypo kadastro Nr.	Pastabos
1-2	9489/0010:8	Atlikti kadastriniai matavimai, LKS-94
2-3	-	Gėlių g.
3-1	-	Ridelkainio g.



396150
6105150

396250
6105200

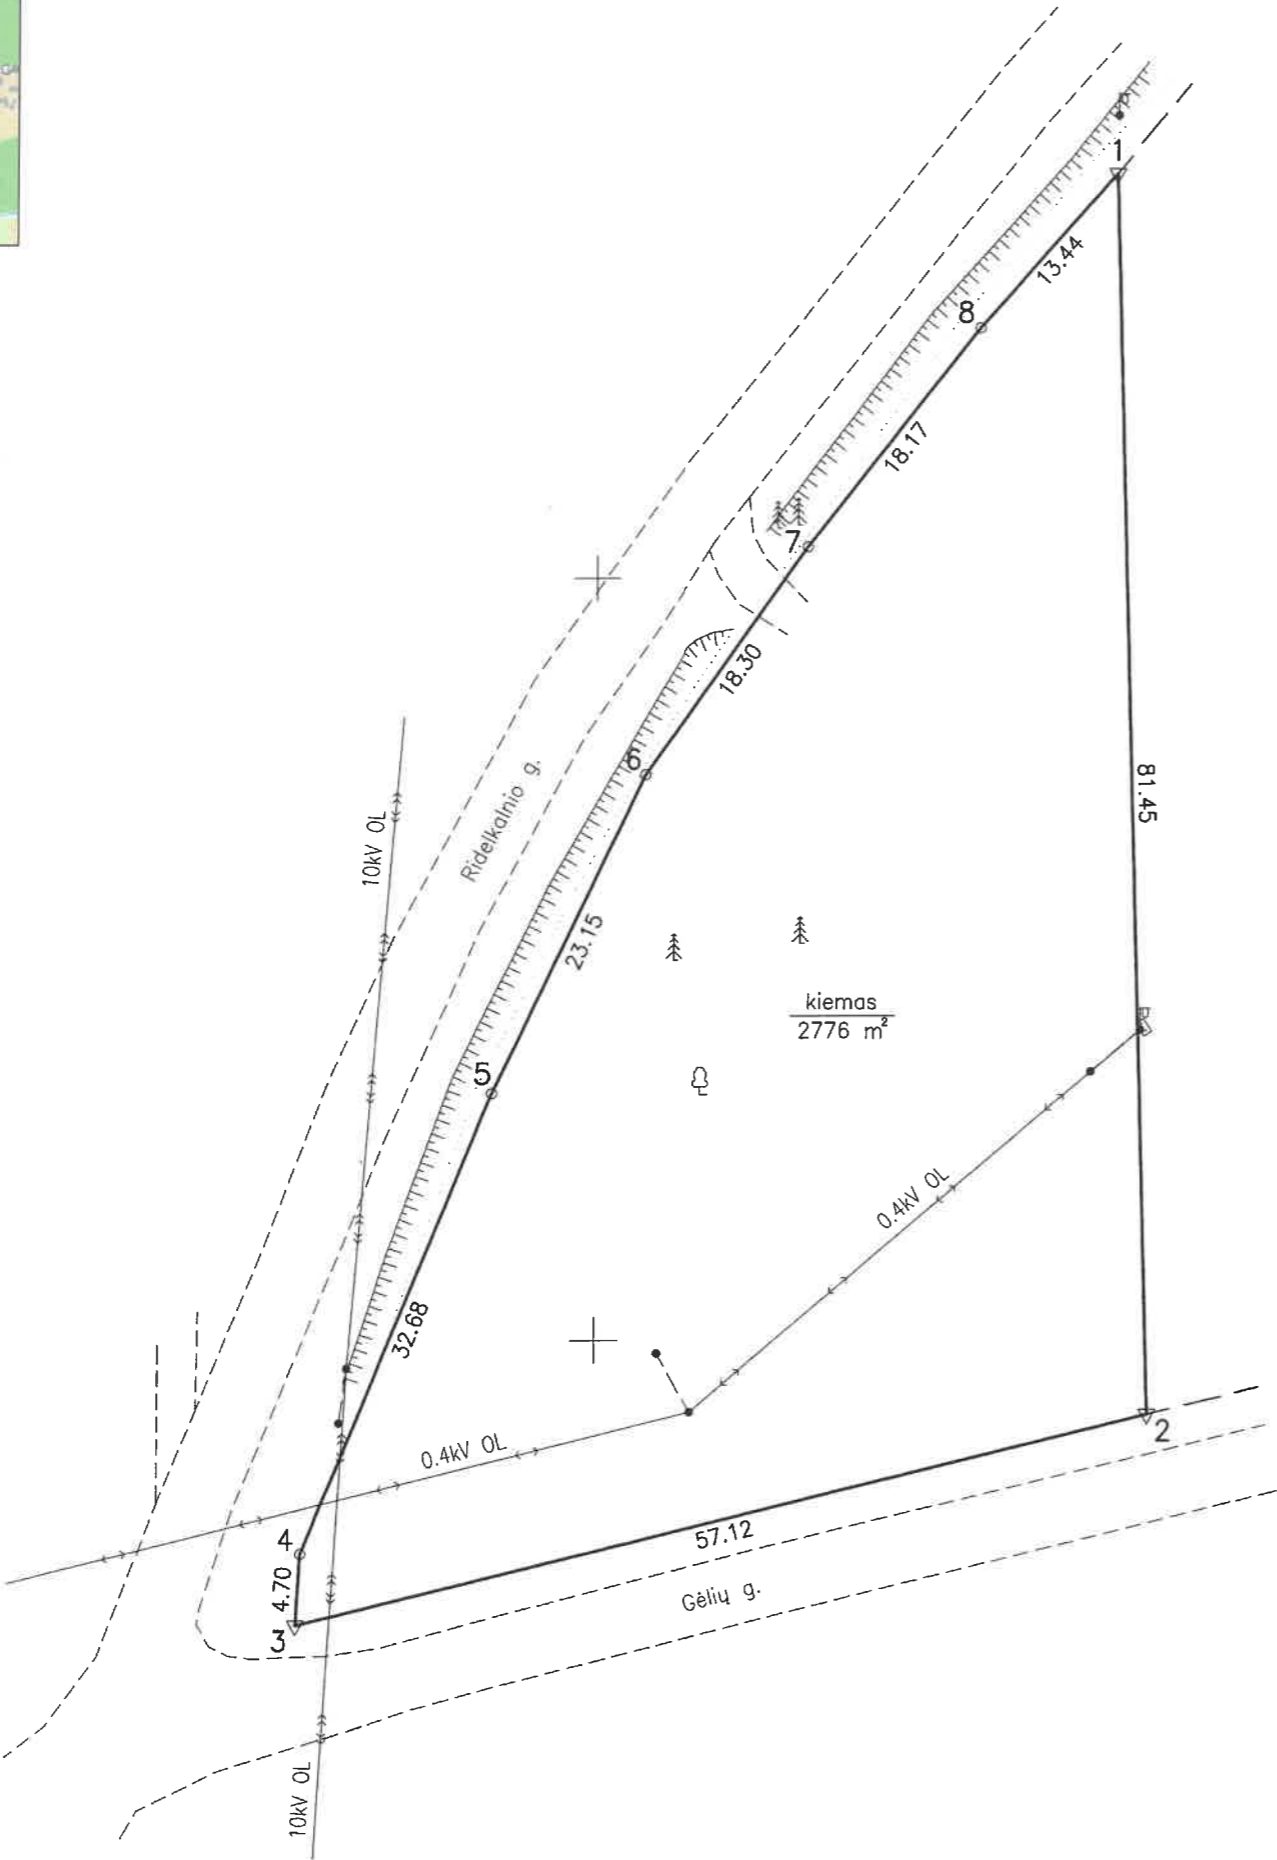

SUTARTINIAI ŽENKLAI :

- ▽ riboženklis
- neįtvirtintas riboženklis

Su pagal 2025 m. spalio mėn. 3 d. atliktą žemės sklypo ribų paženklinimą – parodymą parengtame žemės sklypo plane išbraižytomis ribomis ir apskaičiuotu žemės sklypo plotu sutinku:

Jurbarko rajono savivaldybė
(žemės sklypo savininko (esamo arba būsimojo) vardas, pavardė)

Rūta Vancienė
(parašas)

2025-10-14
(data)

IĮ "Primega"			
Įmonės kodas: 159990219			
Adresas: Vaižganto g. 26, Garliavos m., Kauno r. sav.			
Pareigos	Parašas	Vardas, pavardė	Data
Matininkė	<i>Aleksynaitė</i>	A. Aleksynaitė	2025-10-03
Matininko kvalifikacijos pažymėjimo Nr.: 2M-M-2665			

ŽEMĖS SKLYPO PLANAS M 1:500

Žemės sklypo plotas 2776 m²

Žemės sklypo kadastro numeris:	kodas				blokas				sklypas			
	9	4	8	9	0	0	1	0				

KOORDINAČIŲ ŽINIARAŠTIS

[illegible]