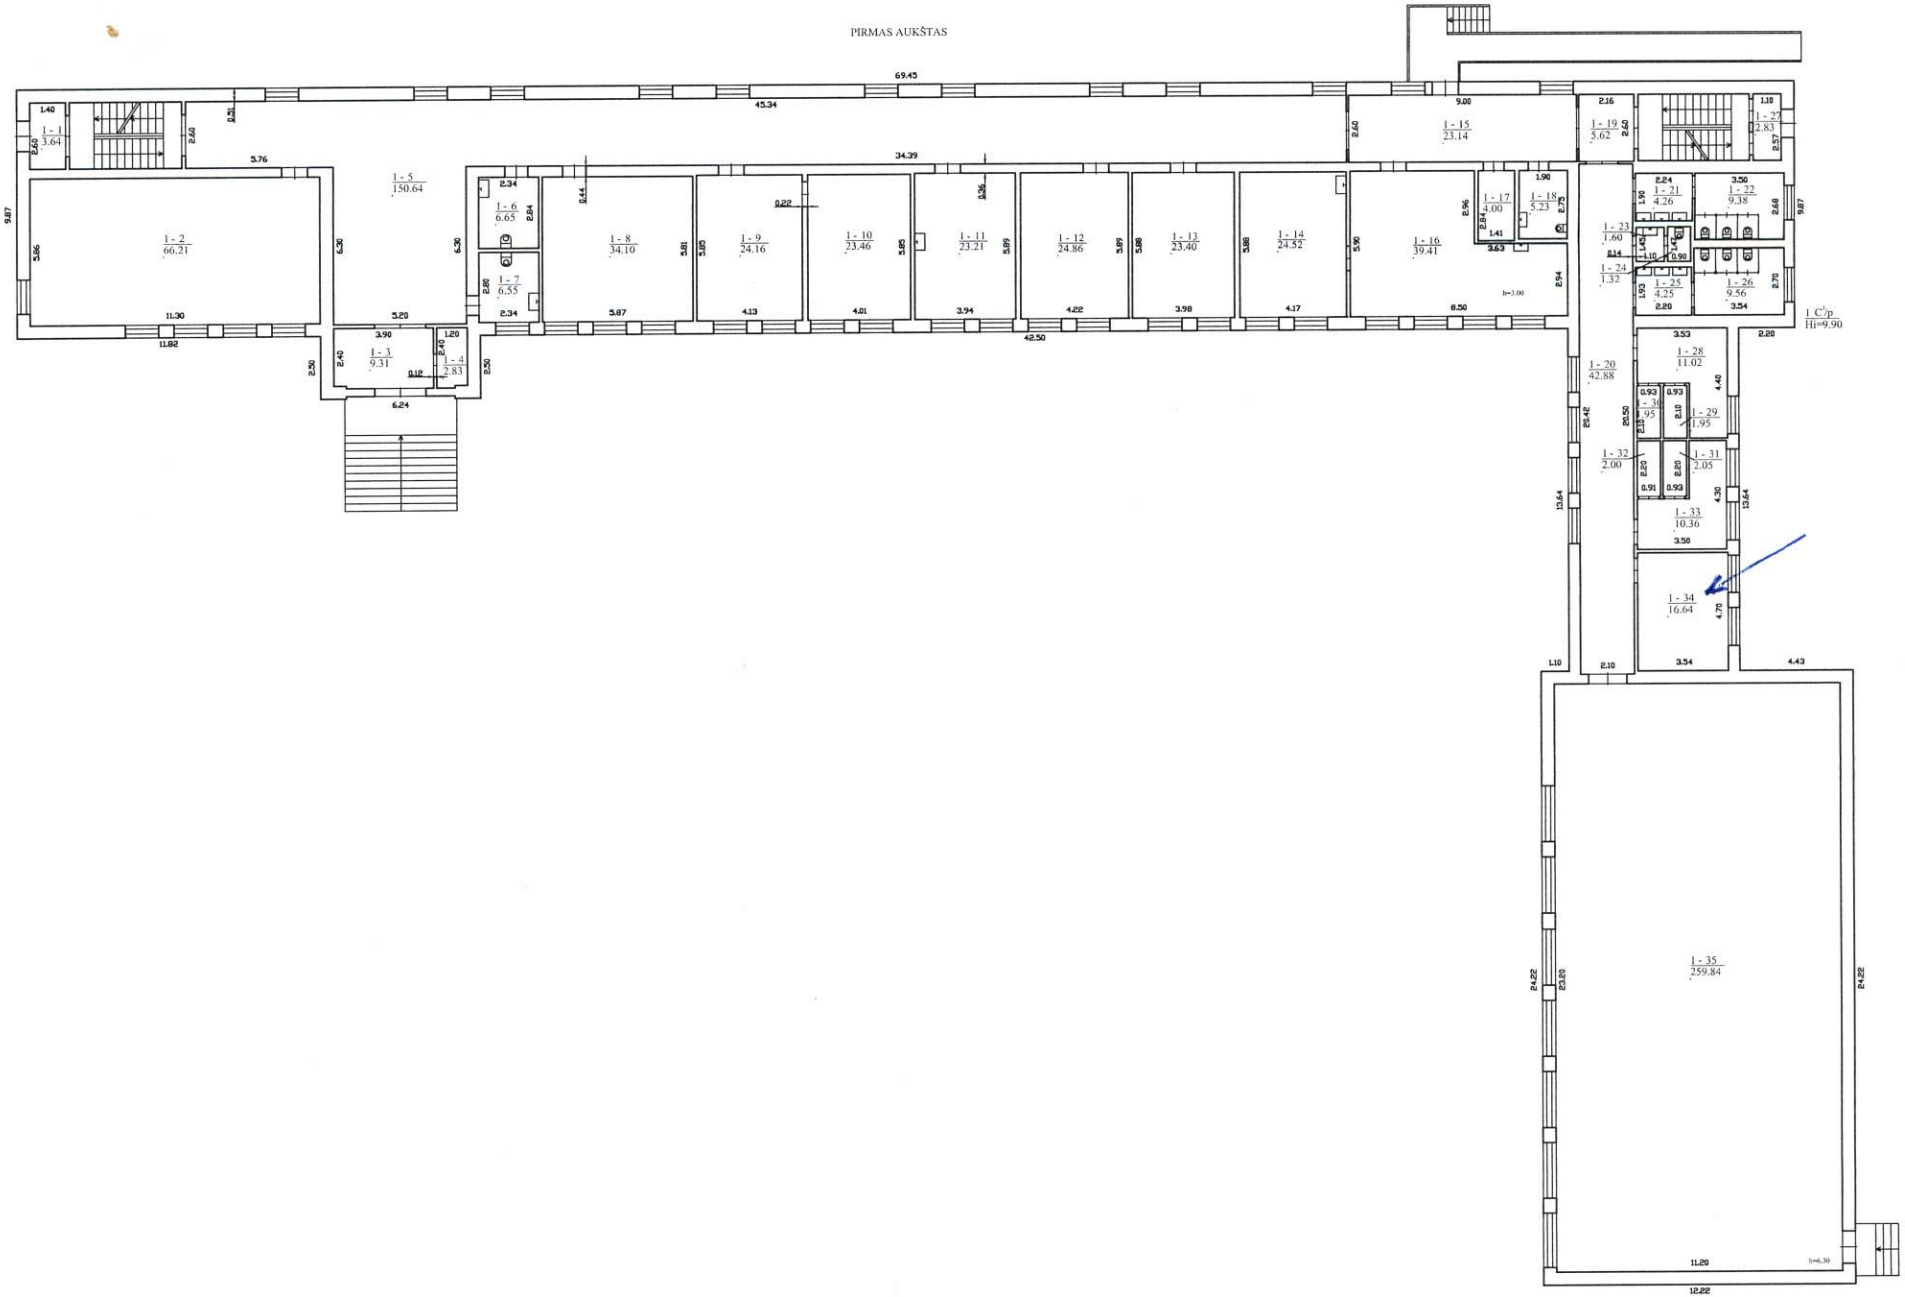PIRMAS AUKŠTAS