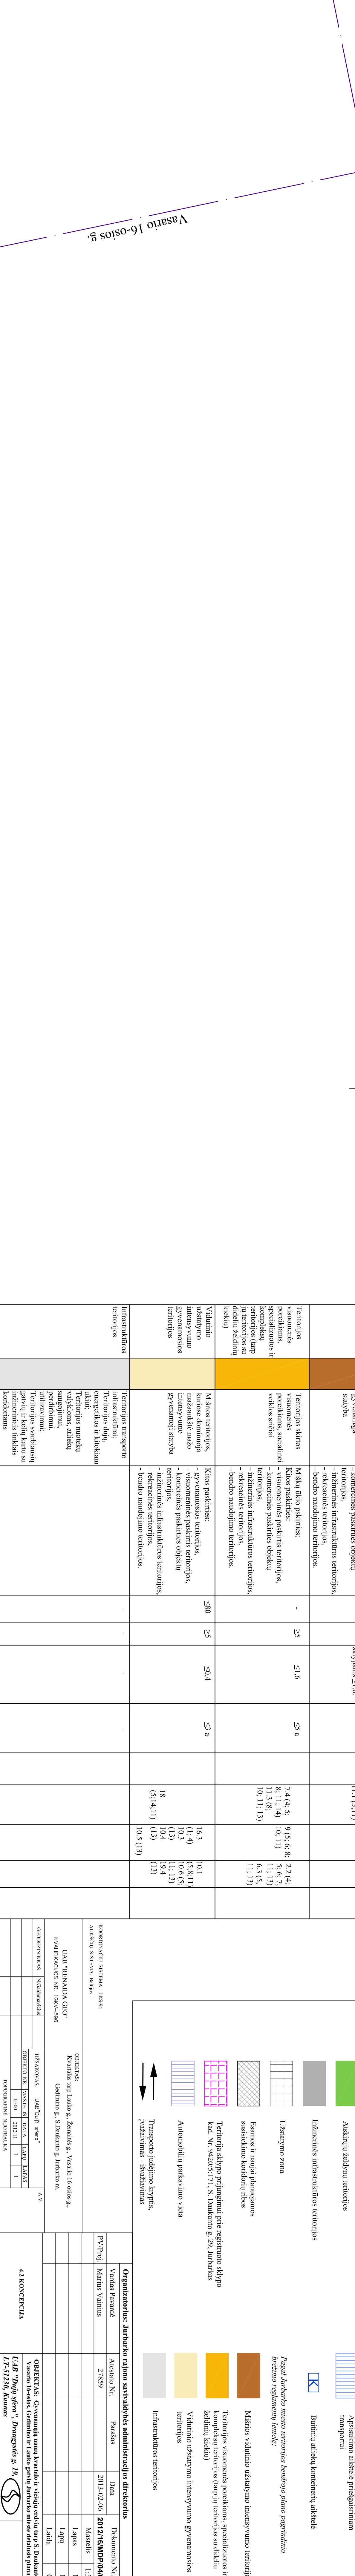


Objekto išsidėjimo schema

Planuojama teritorija

[illegible]