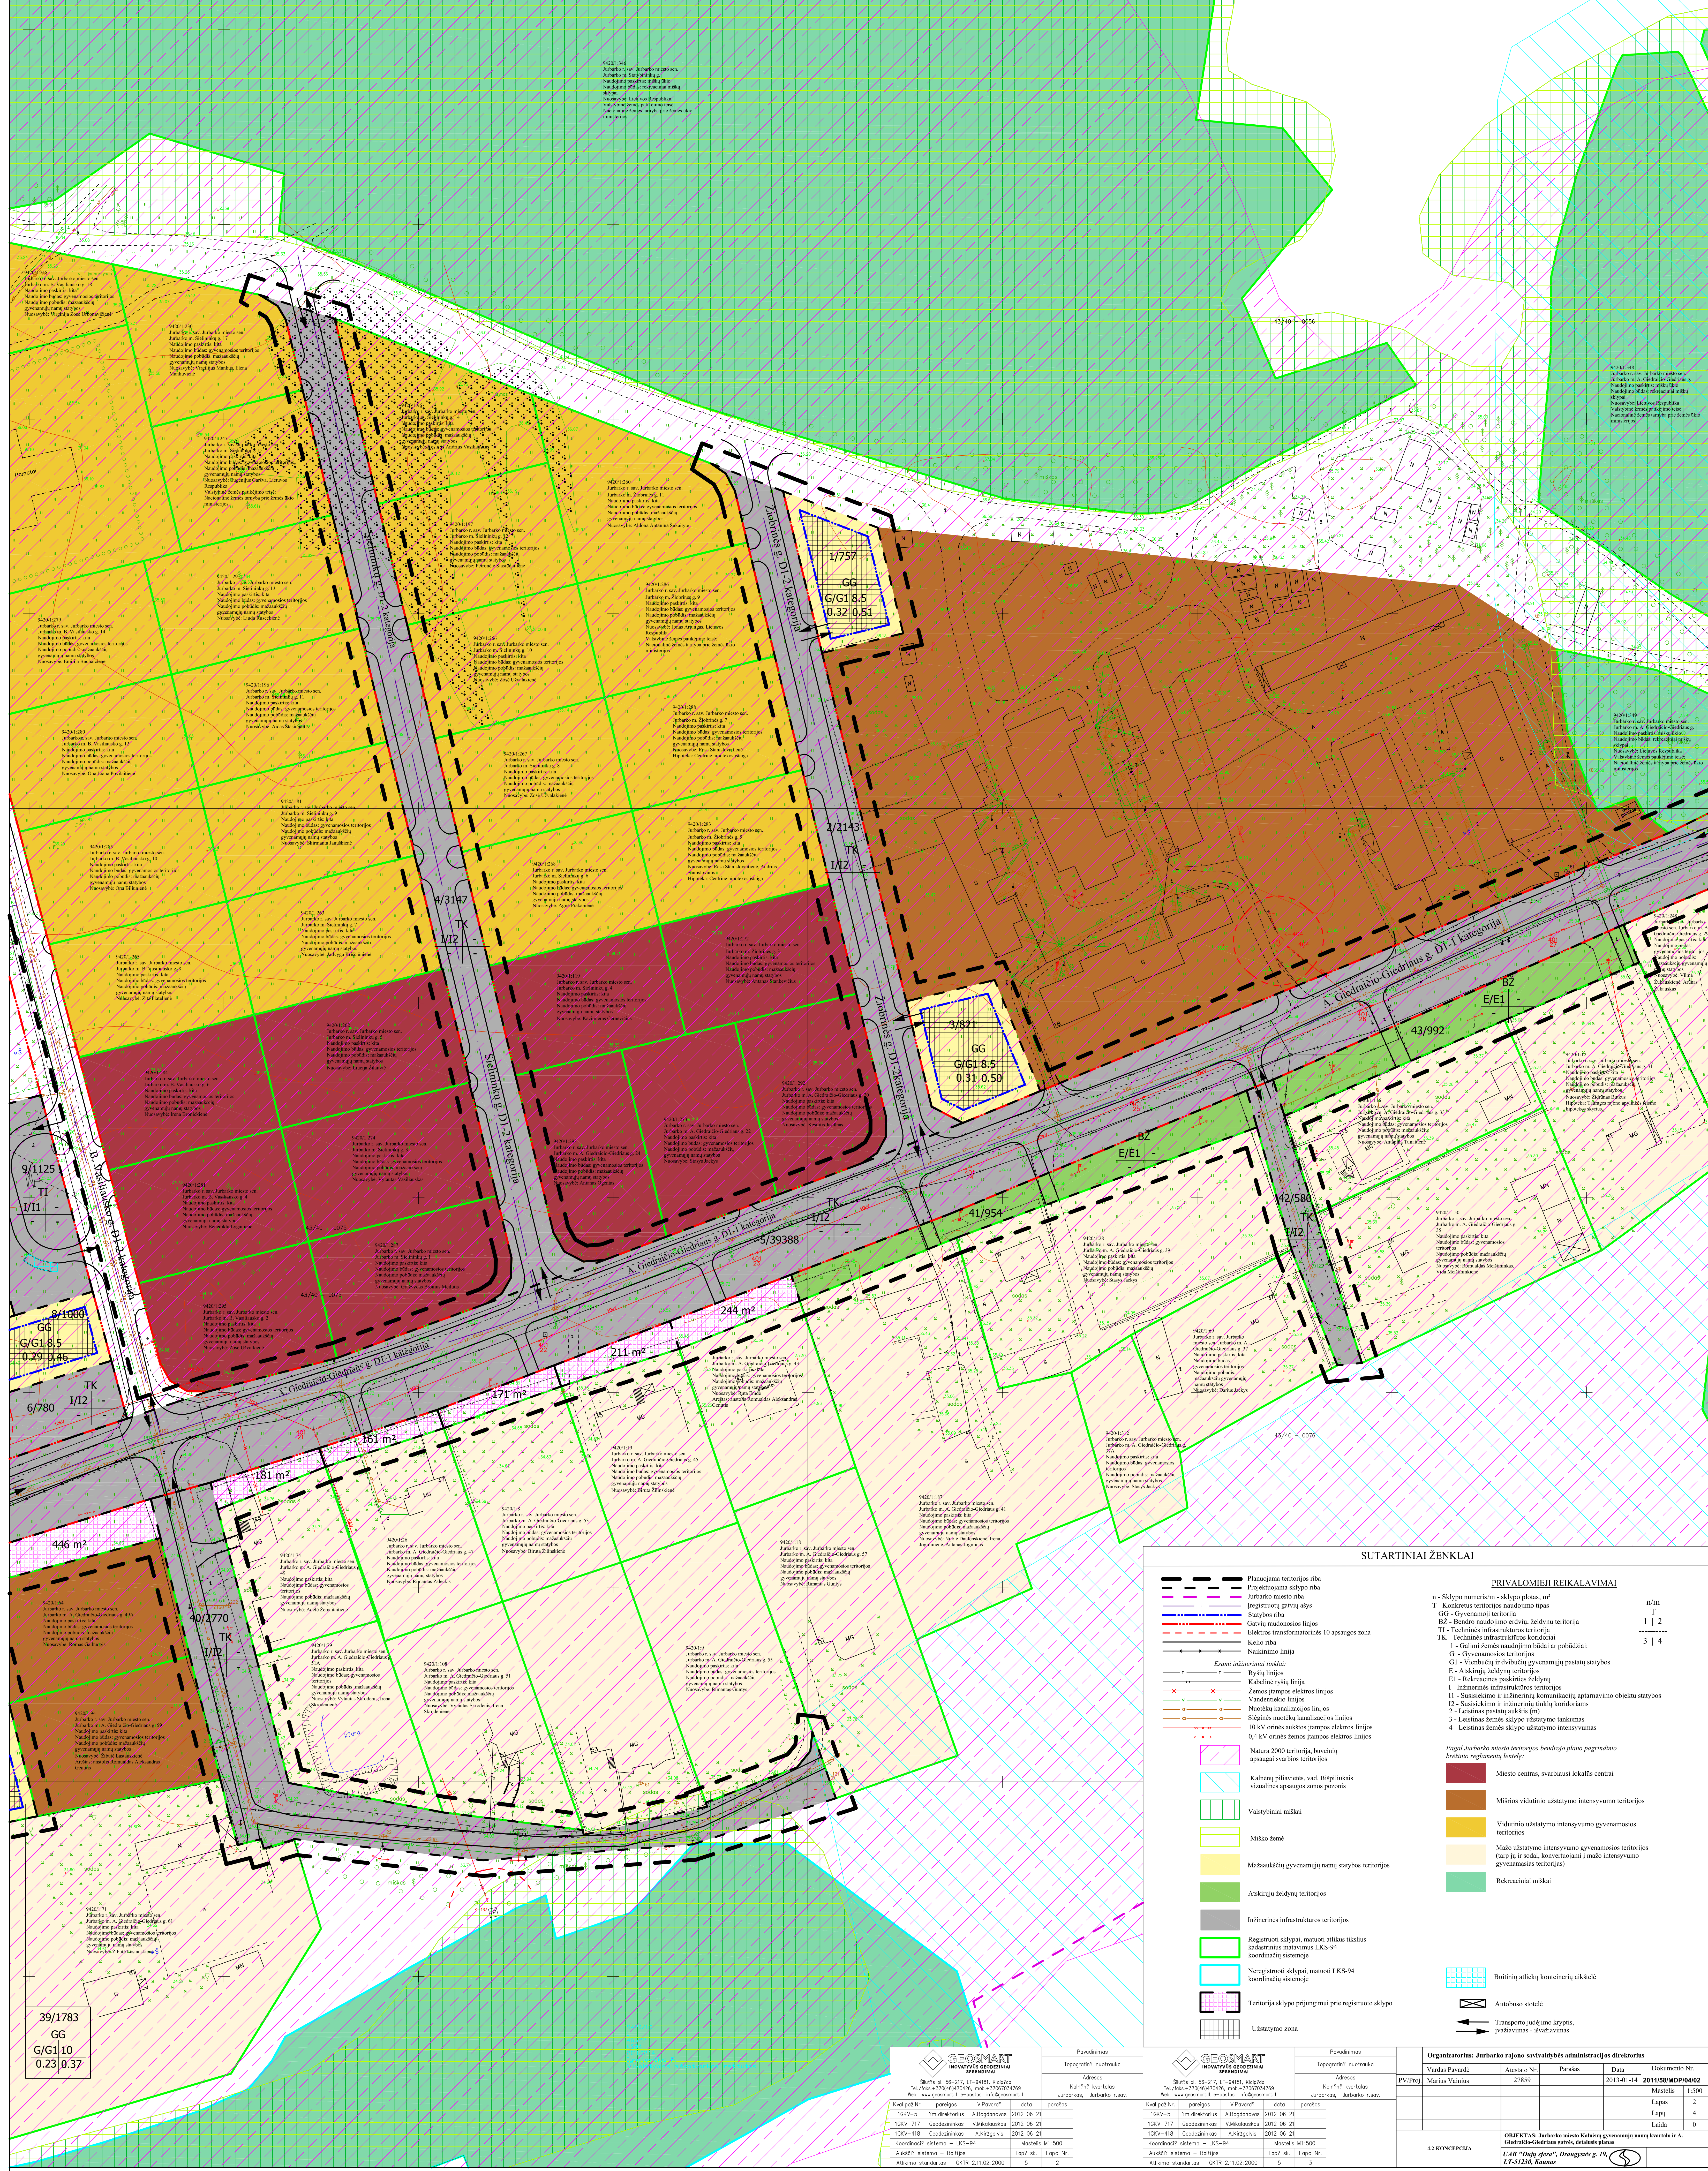


 Planuojama teritorija

Jurbarko miesto Kalnėnų gyvenamųjų namų kvartalo ir A. Giedraičio-Giedriaus gatvės, detalusis planas

Statybininku g

[illegible]